


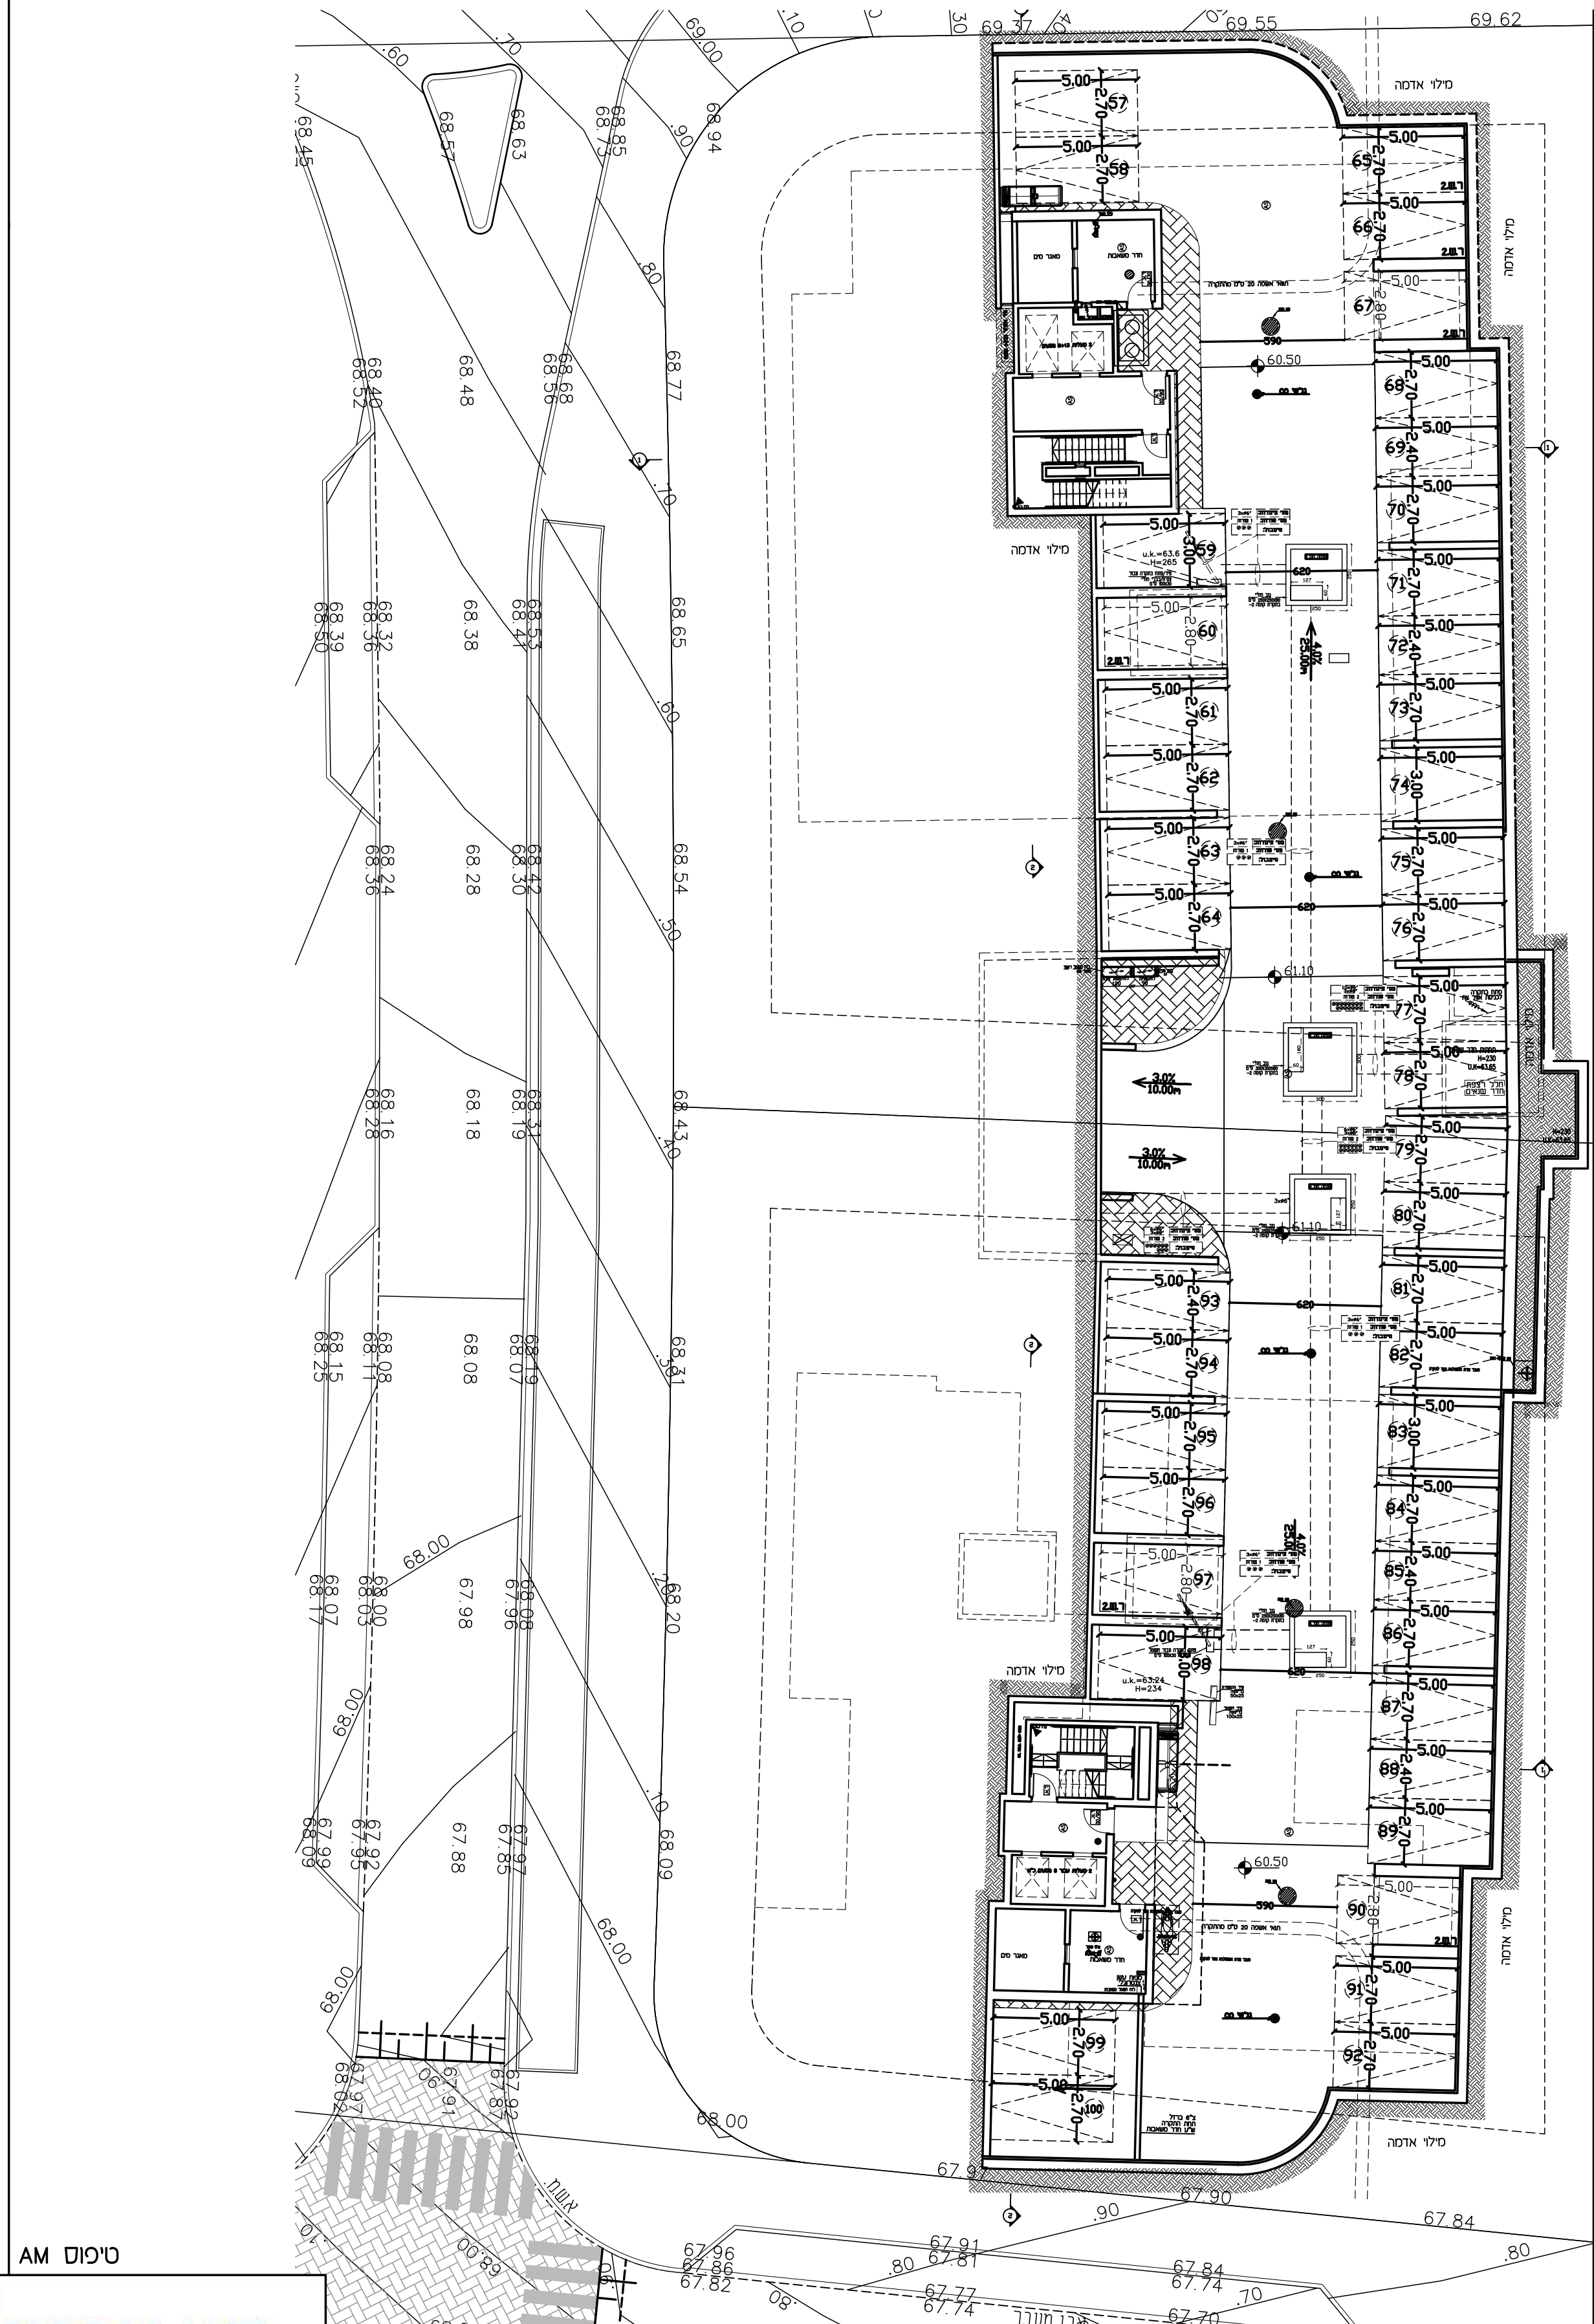

1

טיפוס AM


ע.אהרון


פרויקטים למסחר ומגורים

קומת חניון 2-	ראשון לציון - נוריות - מגרש 128 - עופר אהרון	מחזור: 13 תאריך: 04.11.25
---------------	--	------------------------------

יתכנו שינויים בהתאם לדרישות הרשויות, היועצים והחברה.

מגרשים 128-132
תכנית קומת חניה 2-
ק.מ. 1:200

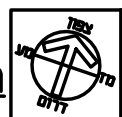

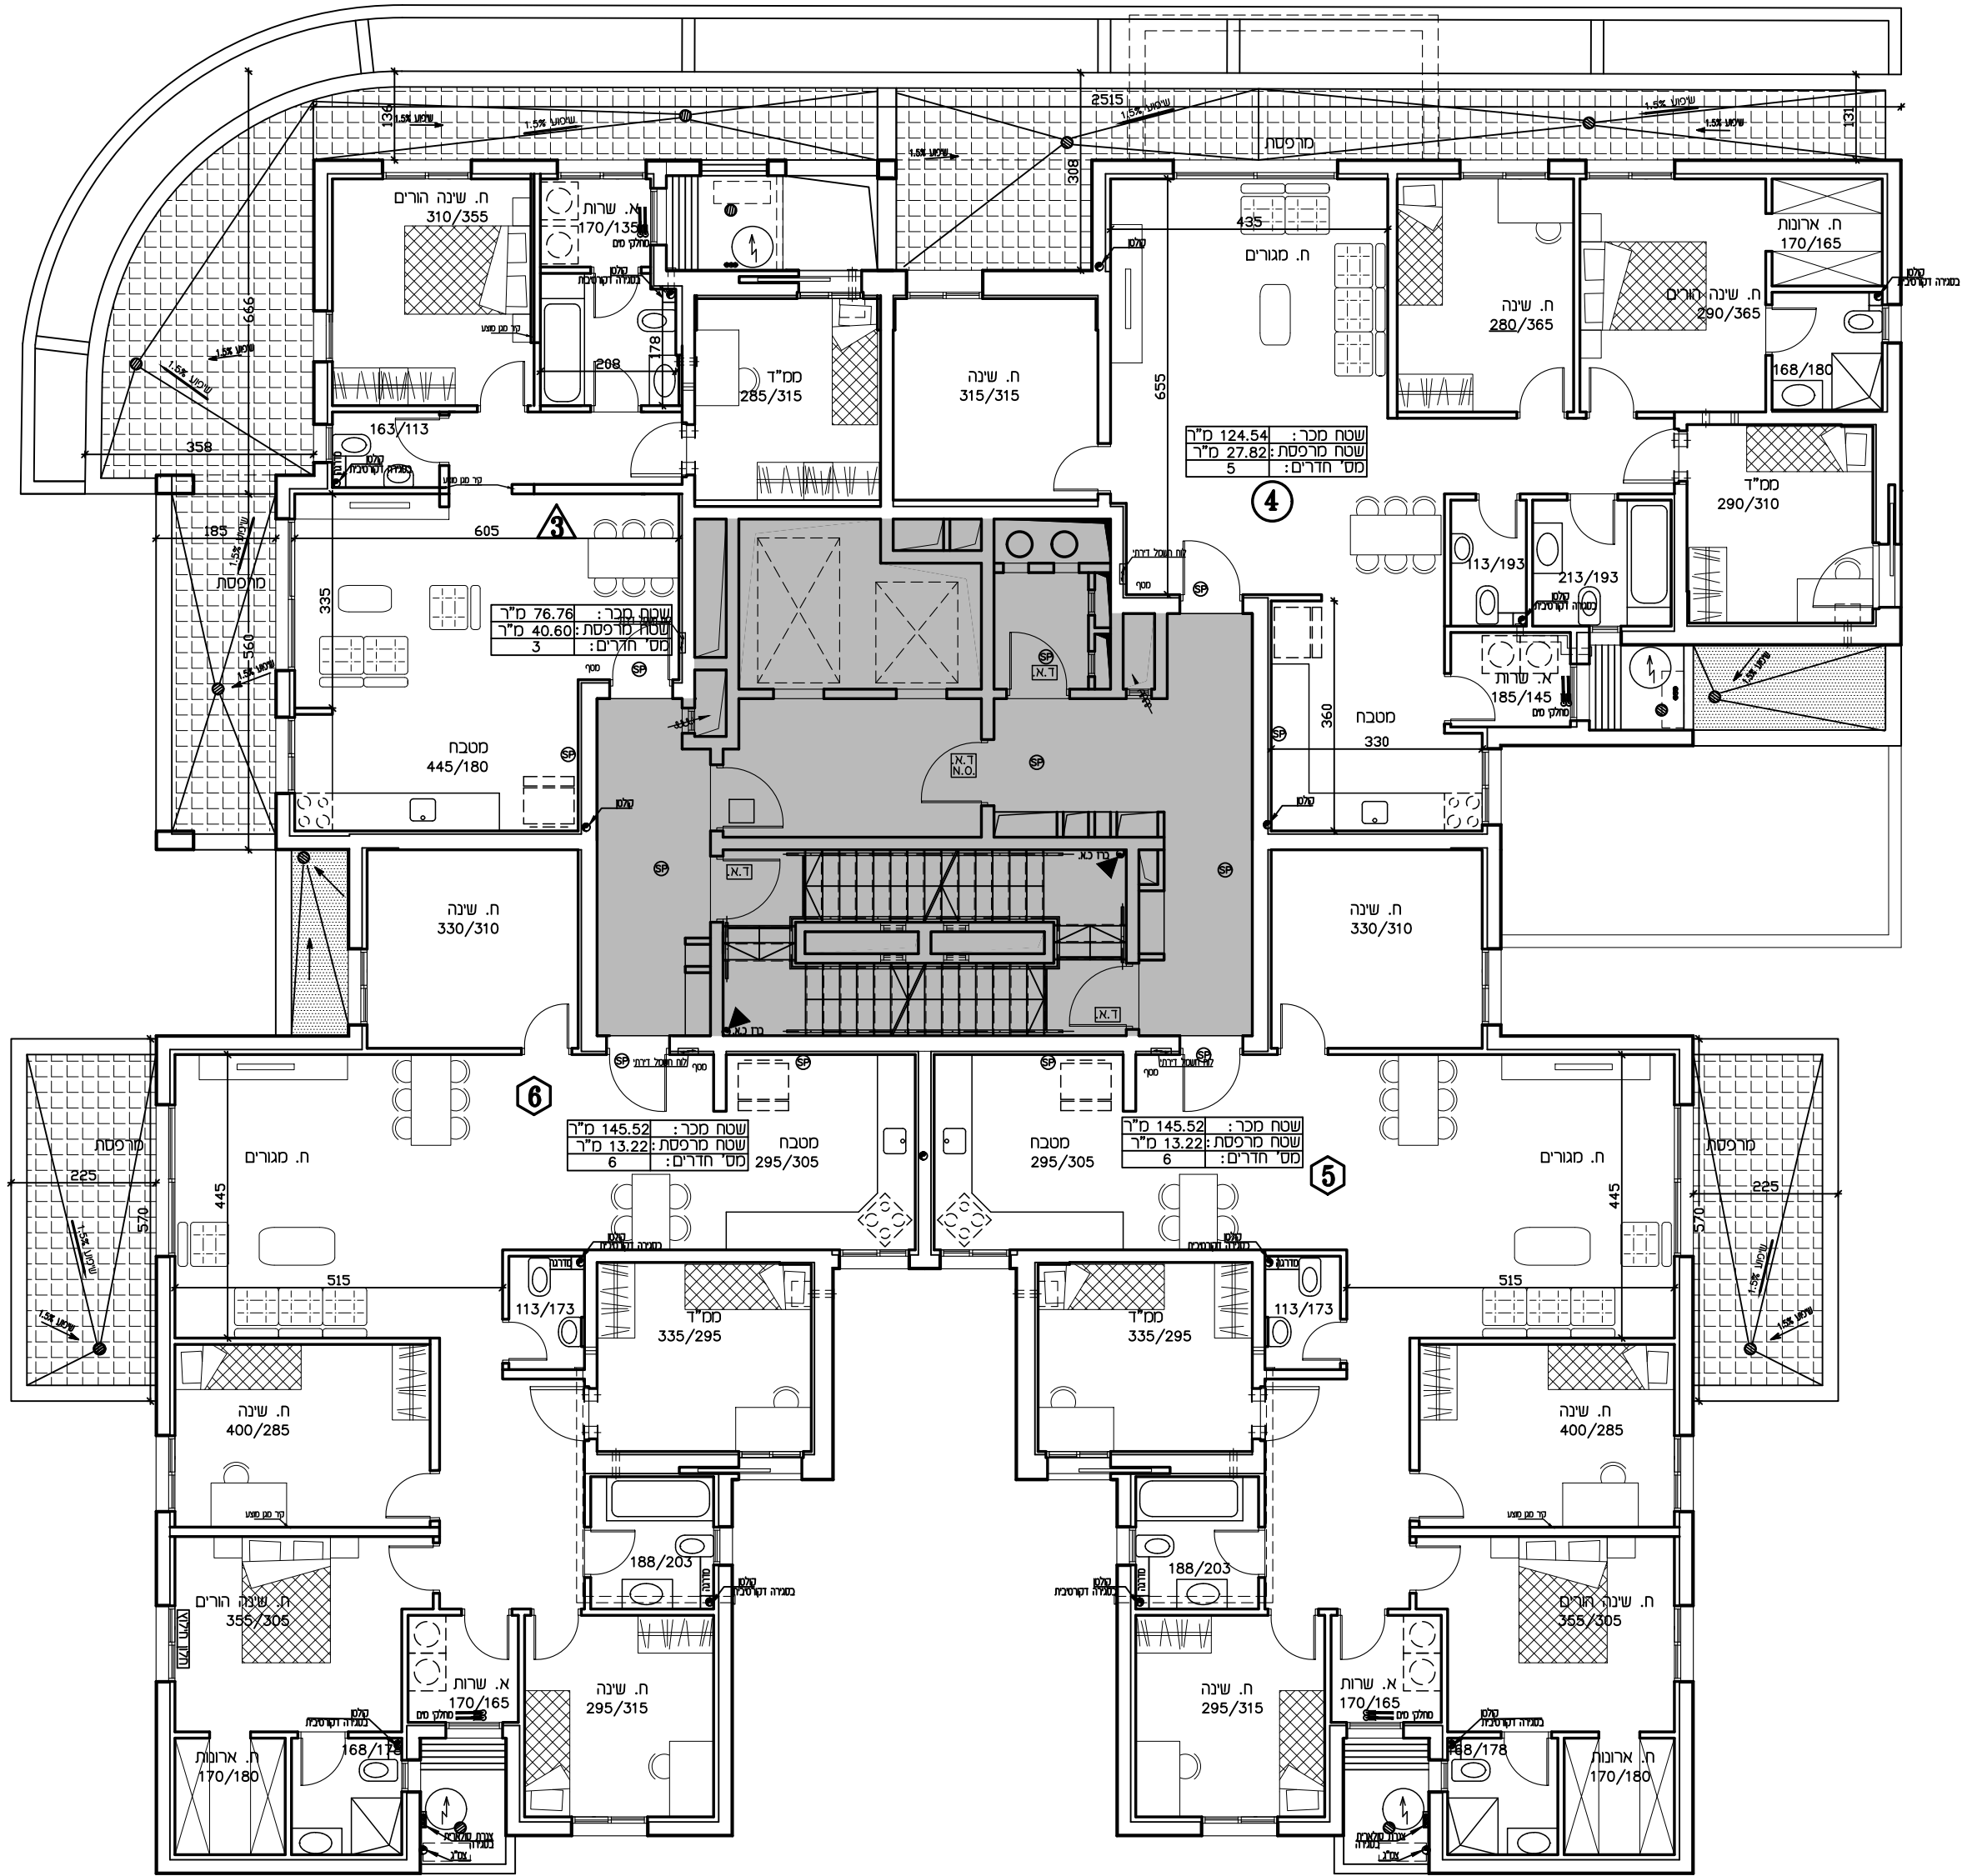

תערה: חדר רחצה מונמכים 1 ס"מ מגובה הריצוף של הדירה
ט"פוס AM
תכנית קומה 2
ק.מ. 1:100




ט"פוס AM




יתכנו שינויים בהתאם לדרישות הרשויות, היועצים והחברה.

קומה 2	ראשון לציון – נוריות – מגרש 128 – עופר אהרון	מחזור: 13 תאריך: 04.11.25
--------	--	------------------------------

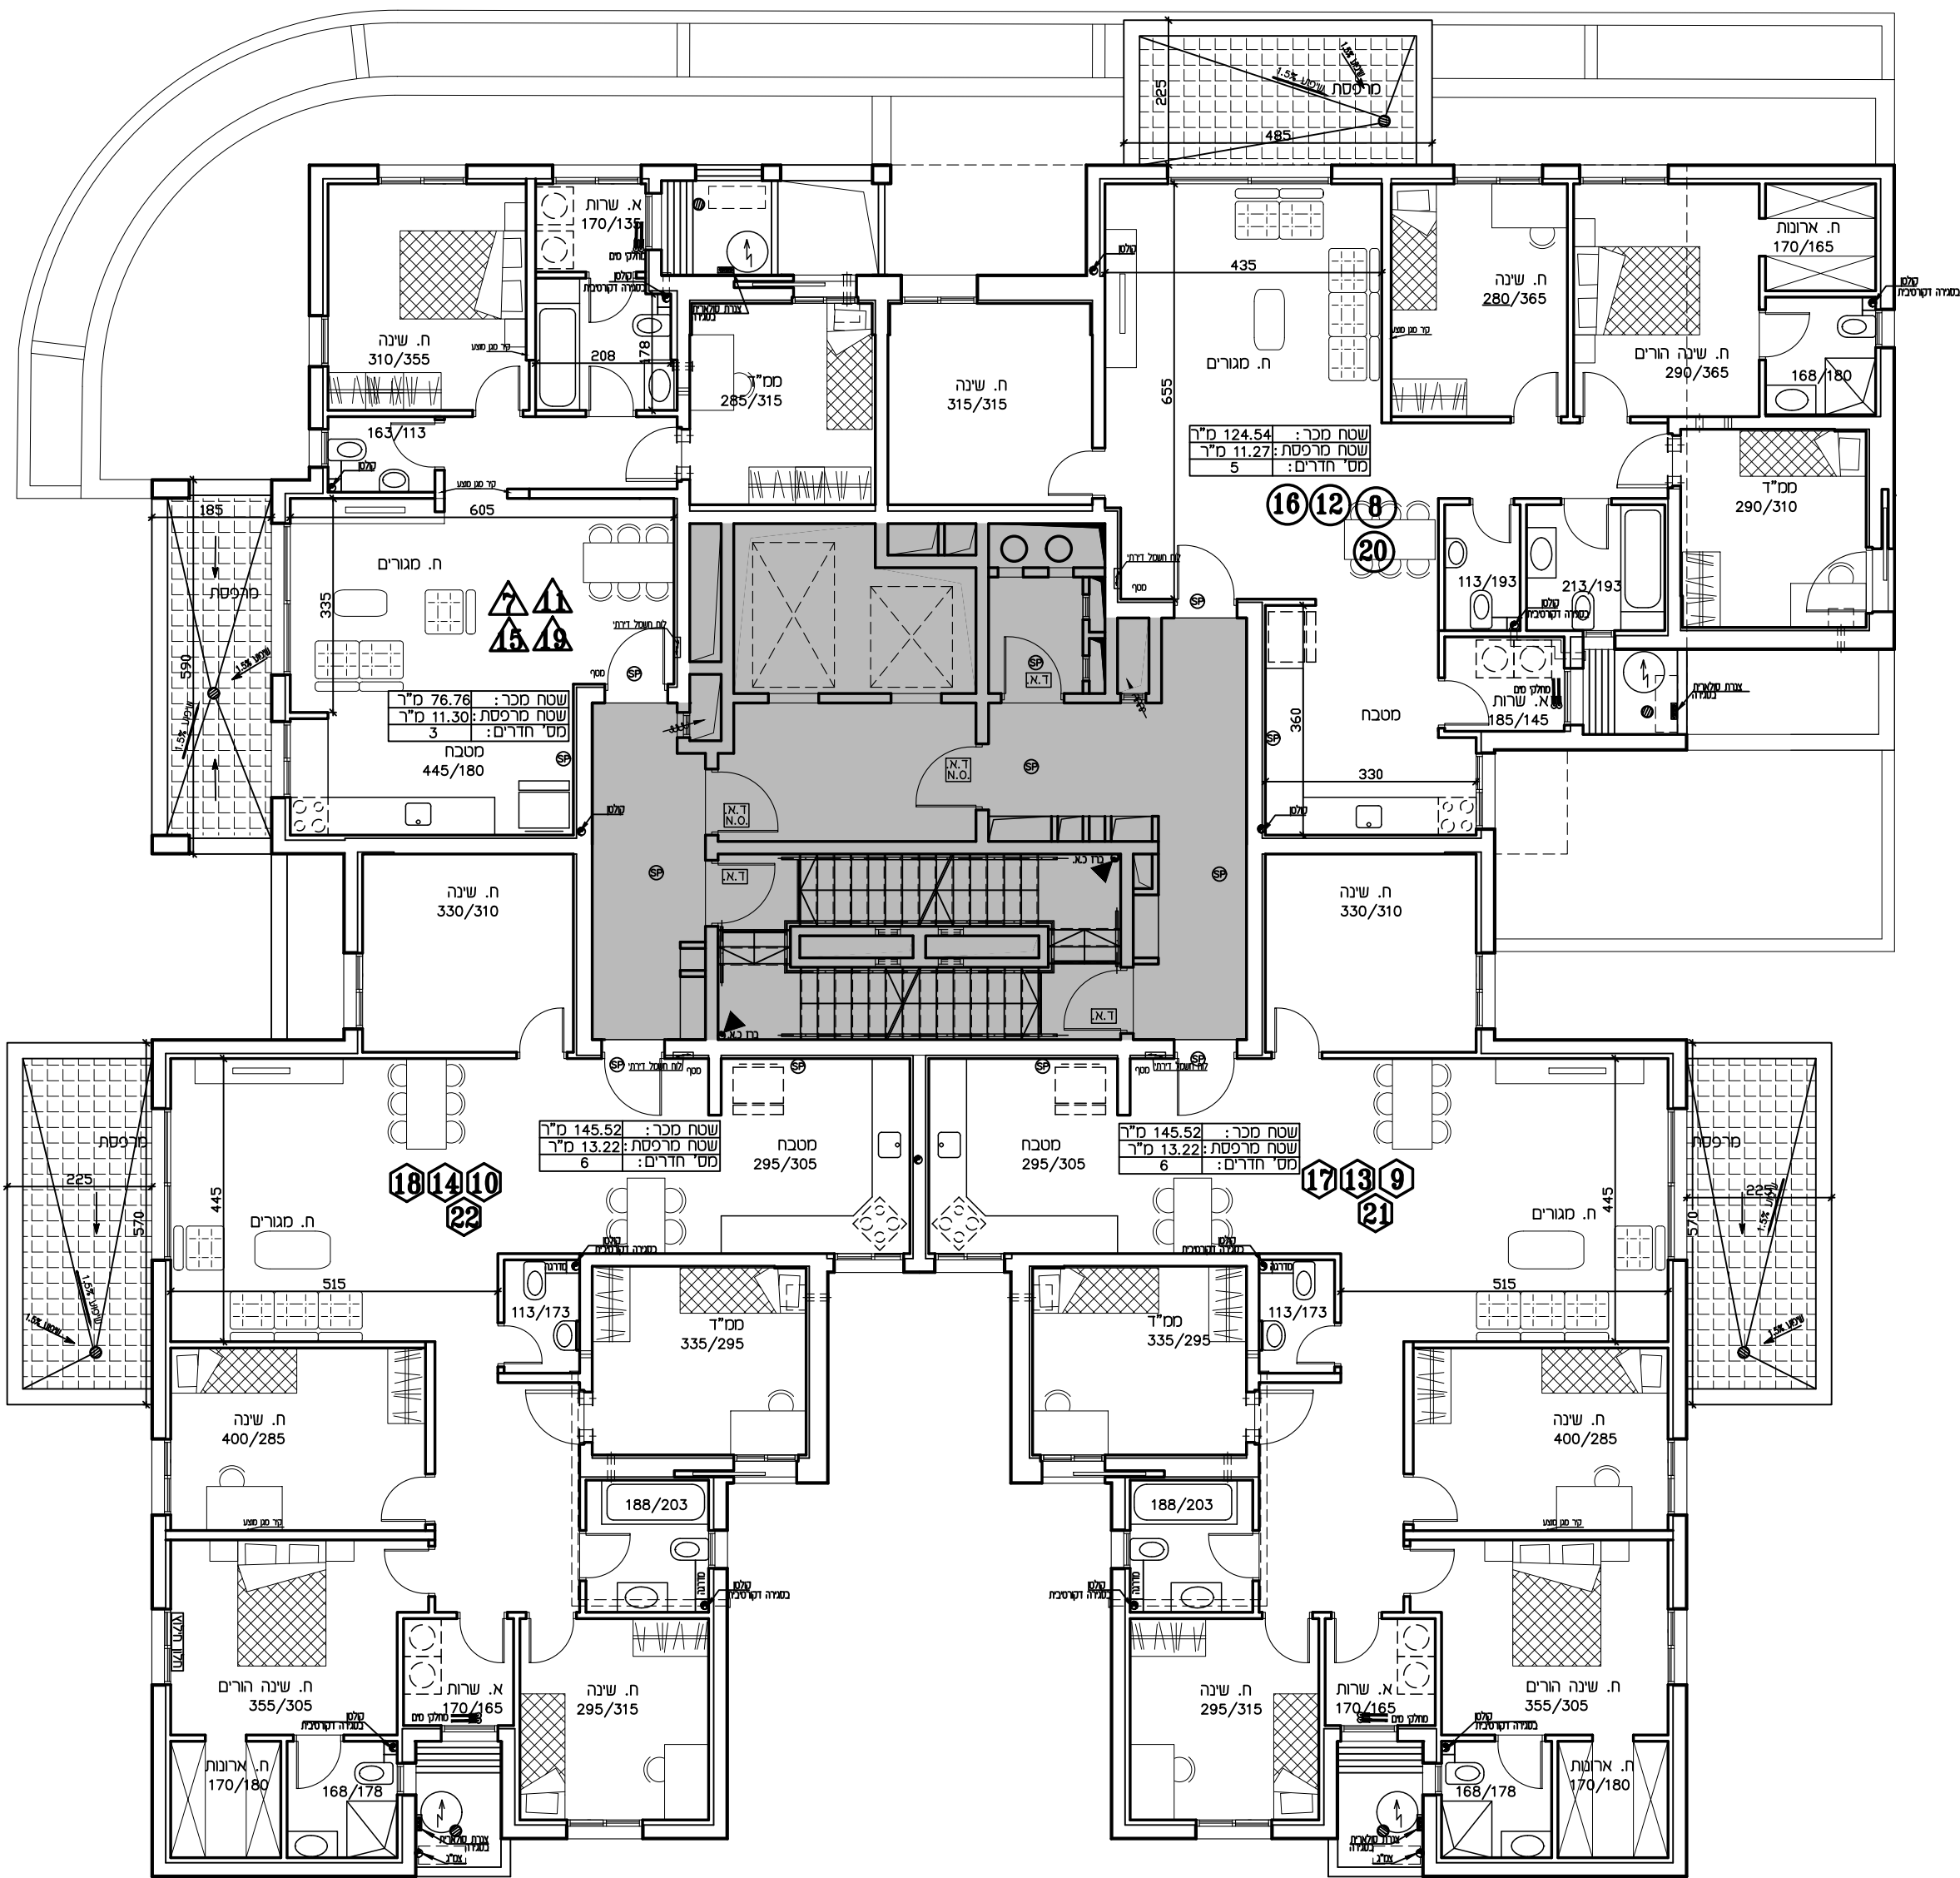

מחבר:
חדרי רחצה מונמכים 1 ס"מ מגובה הריצוף של הדירה

טיפוס AM
תכנית קומות 3-6
ק.ג. 1:100

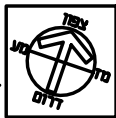

טיפוס AM

ע.אהרון
פרויקטים למסחר ומגורים


יתכנו שינויים בהתאם לדרישות הרשויות, היועצים והחברה.

קומות 3-6

ראשון לציון - נוריות - מגרש 128 - עופר אהרון

מהדורה: 13
תאריך: 04.11.25

קומה 7

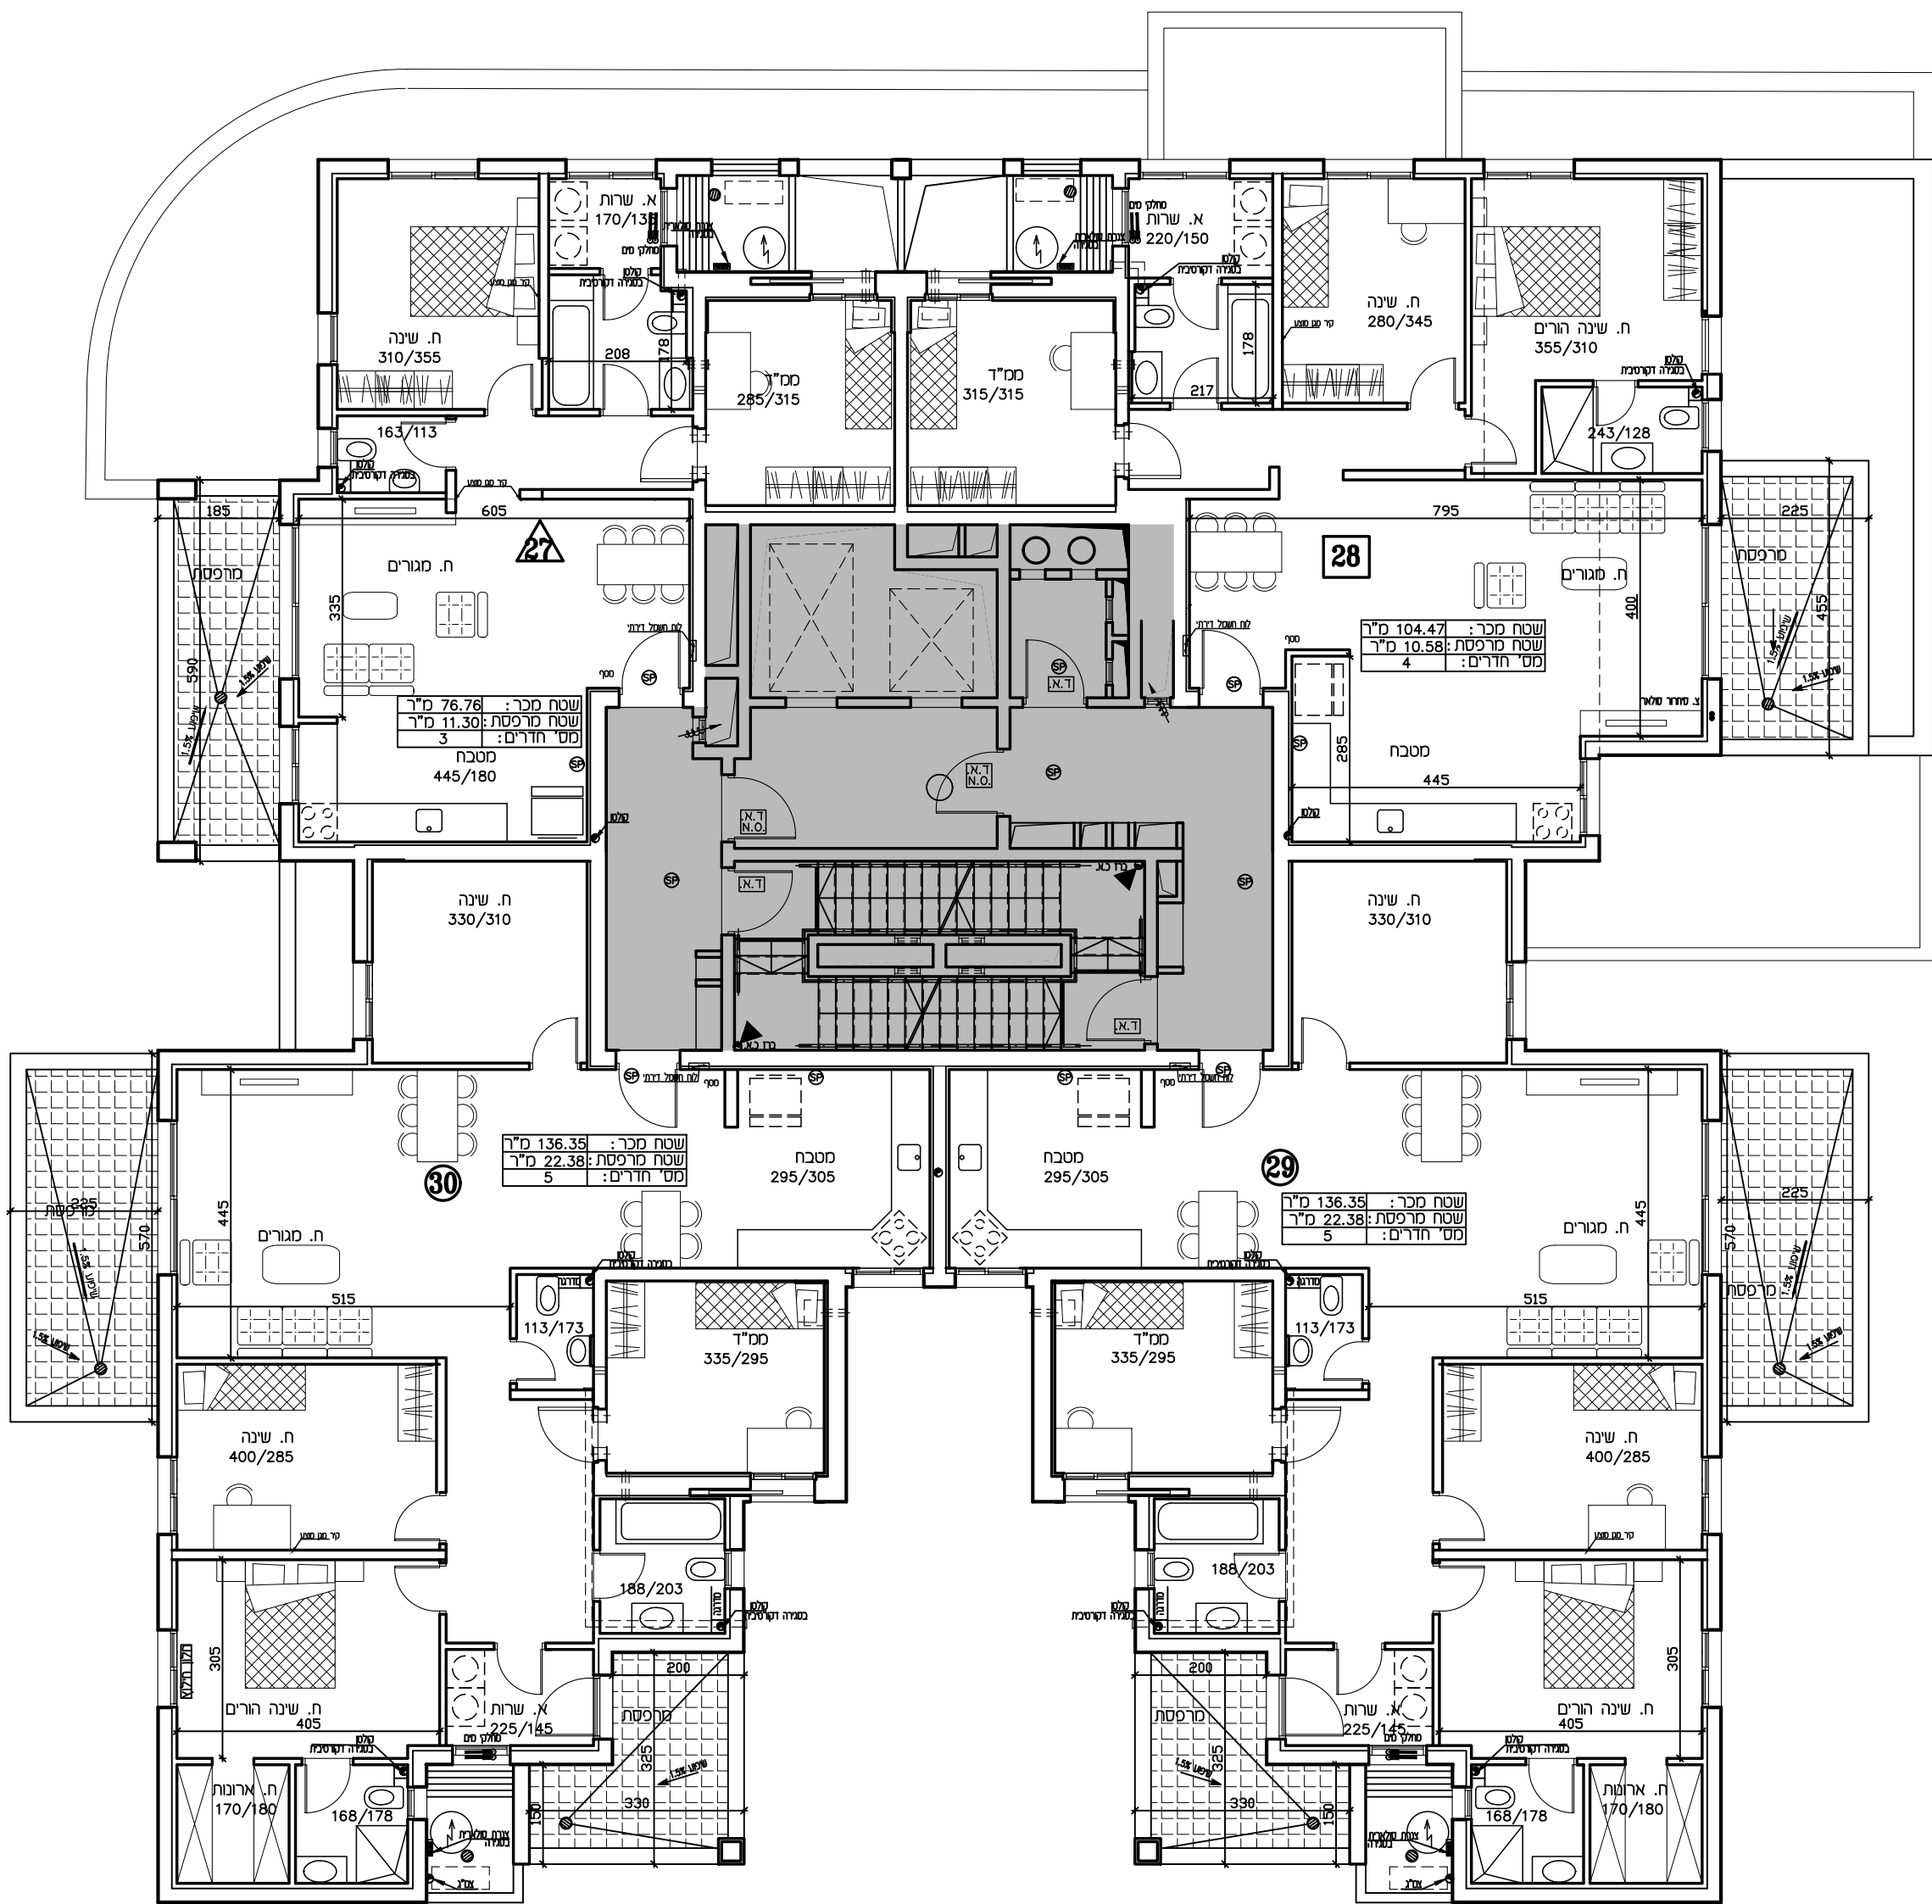

טיפוס AM
תכנית קומה 8
ק.ס. 1:100

הערה: חורי רחצה מונמכים 1 ס"מ מגובה הריצוף של הדירה

טיפוס AM




יתכנו שינויים בהתאם לדרישות הרשויות, היועצים והחברה.

ראשון לציון – נוריות – מגרש 128 – עופר אהרון


קומה 8

מהדורה: 13
תאריך: 04.11.25

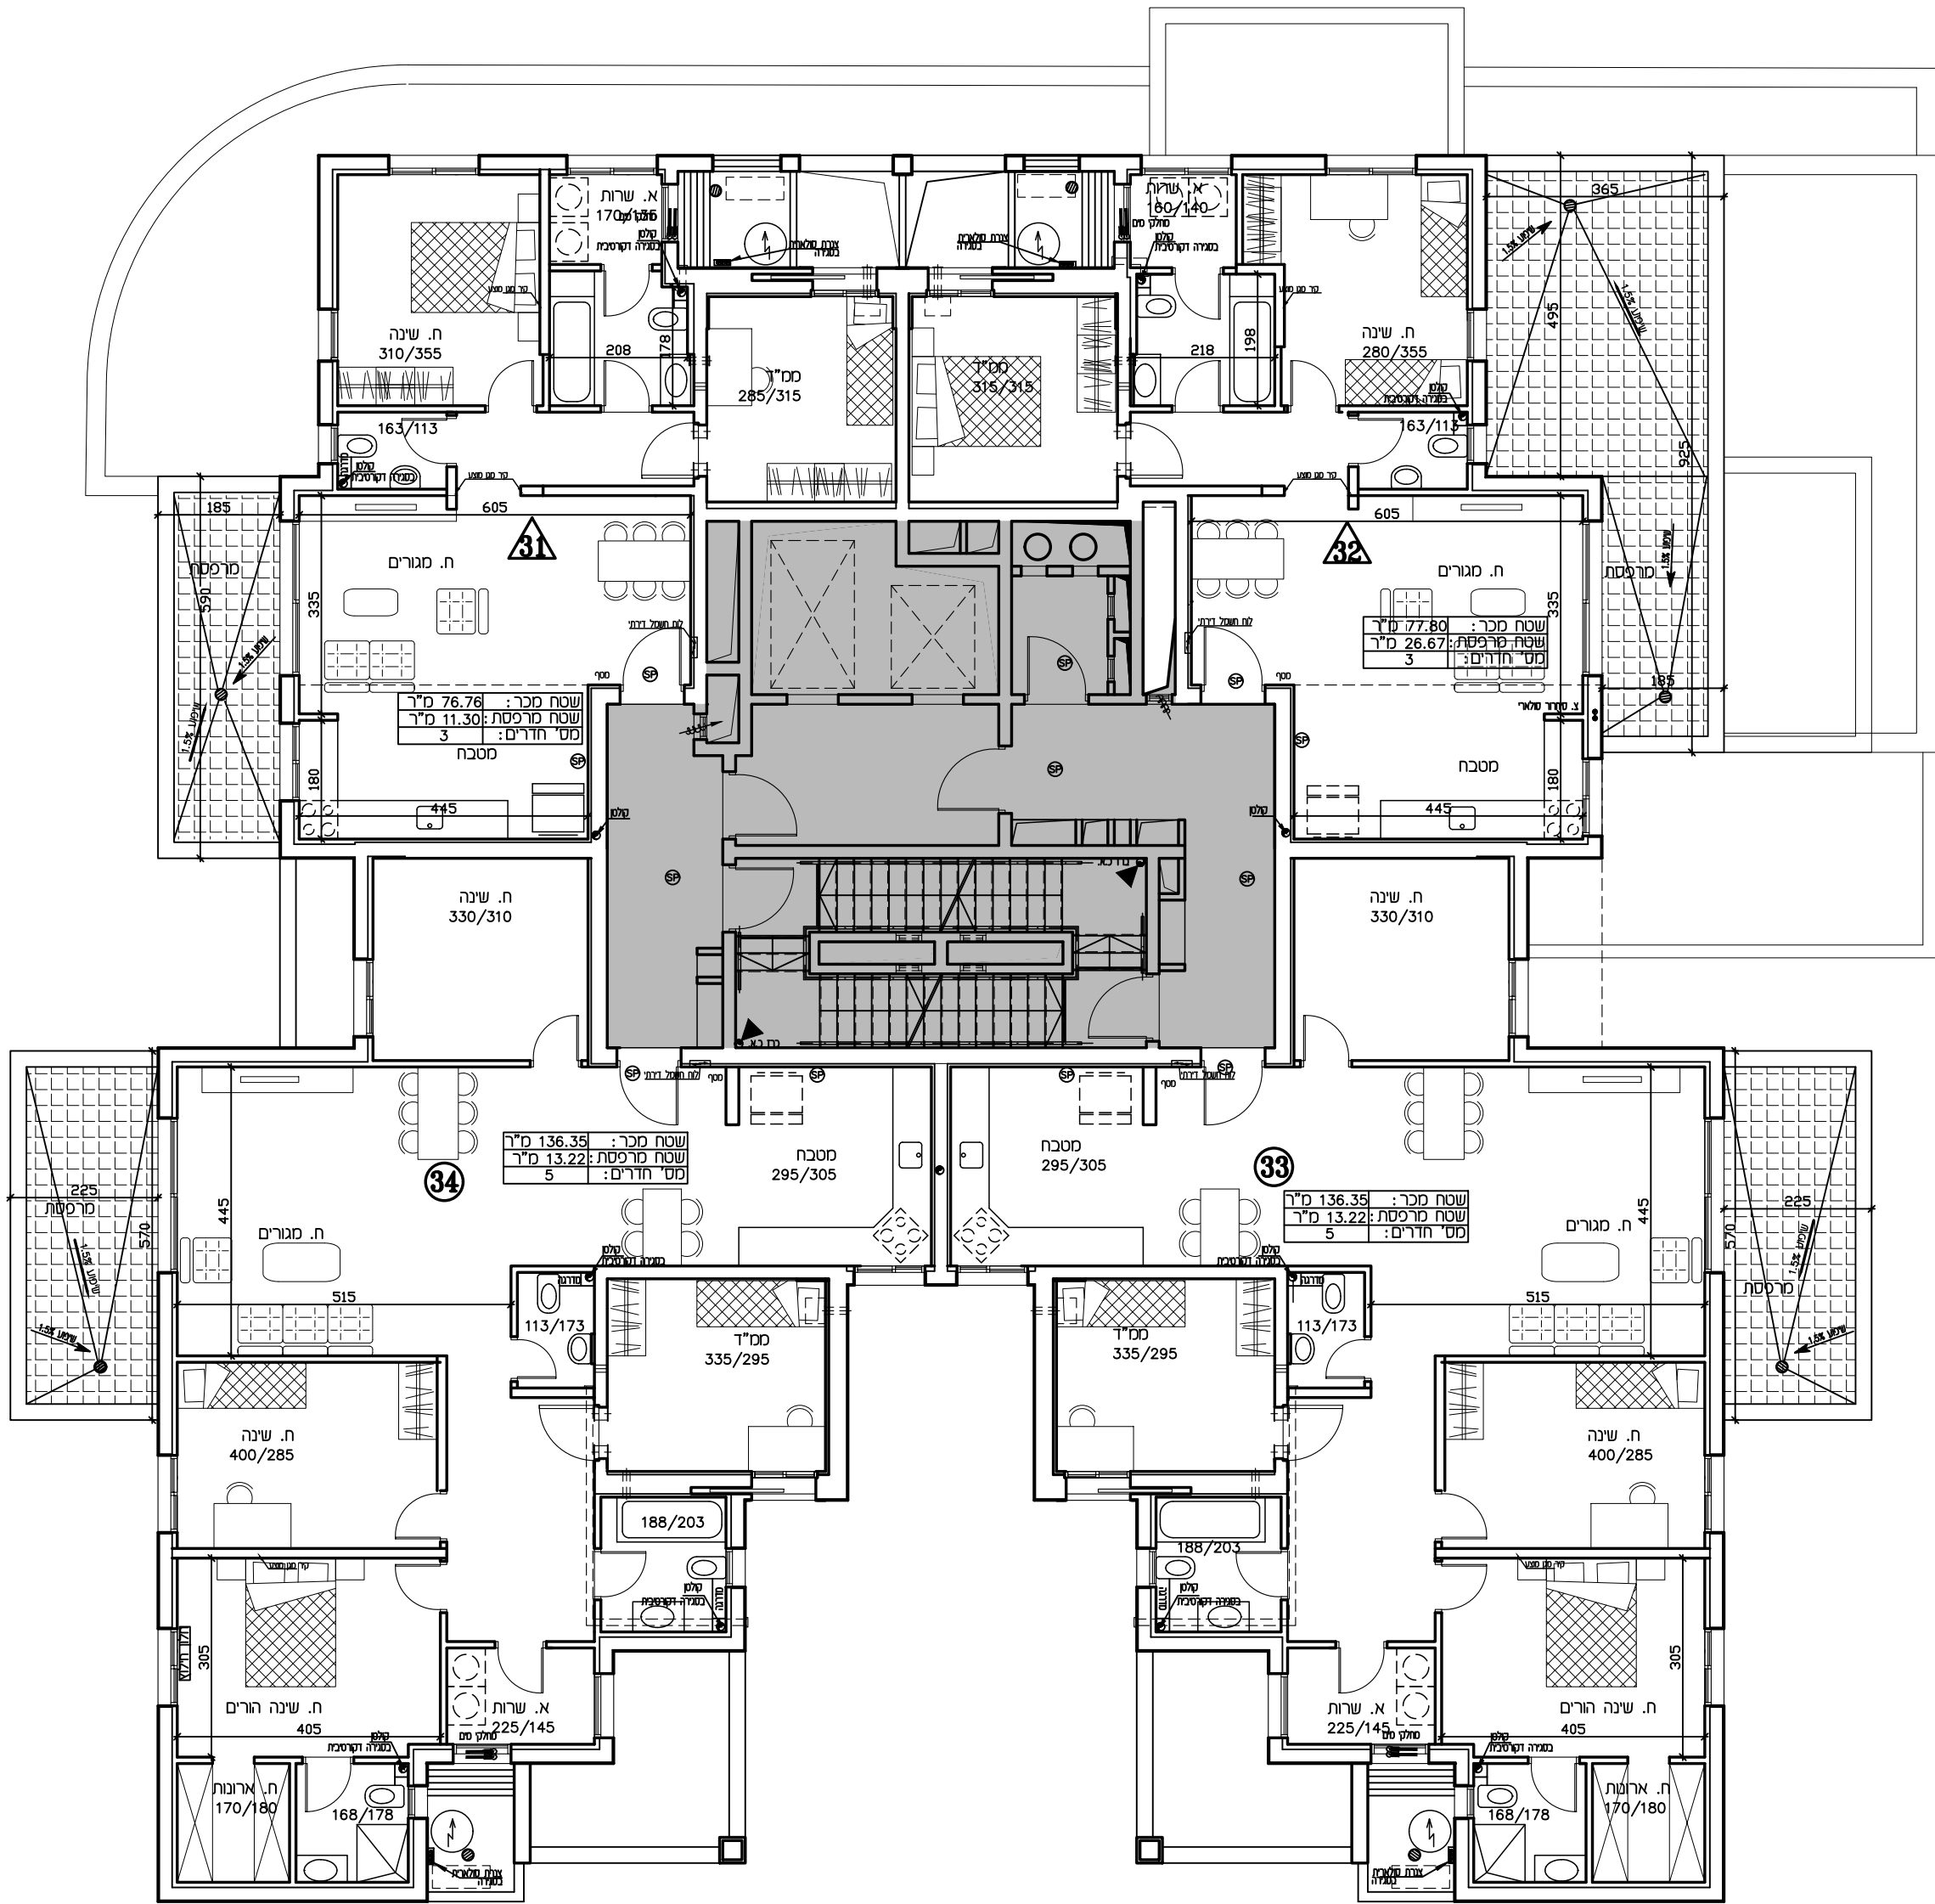


ט"פוס AM
תכנית קומה 9
ק.מ. 1:100

תערה:
חדרי רחצה מונמים 1 ס"מ מגובה הרצוף של הדירה

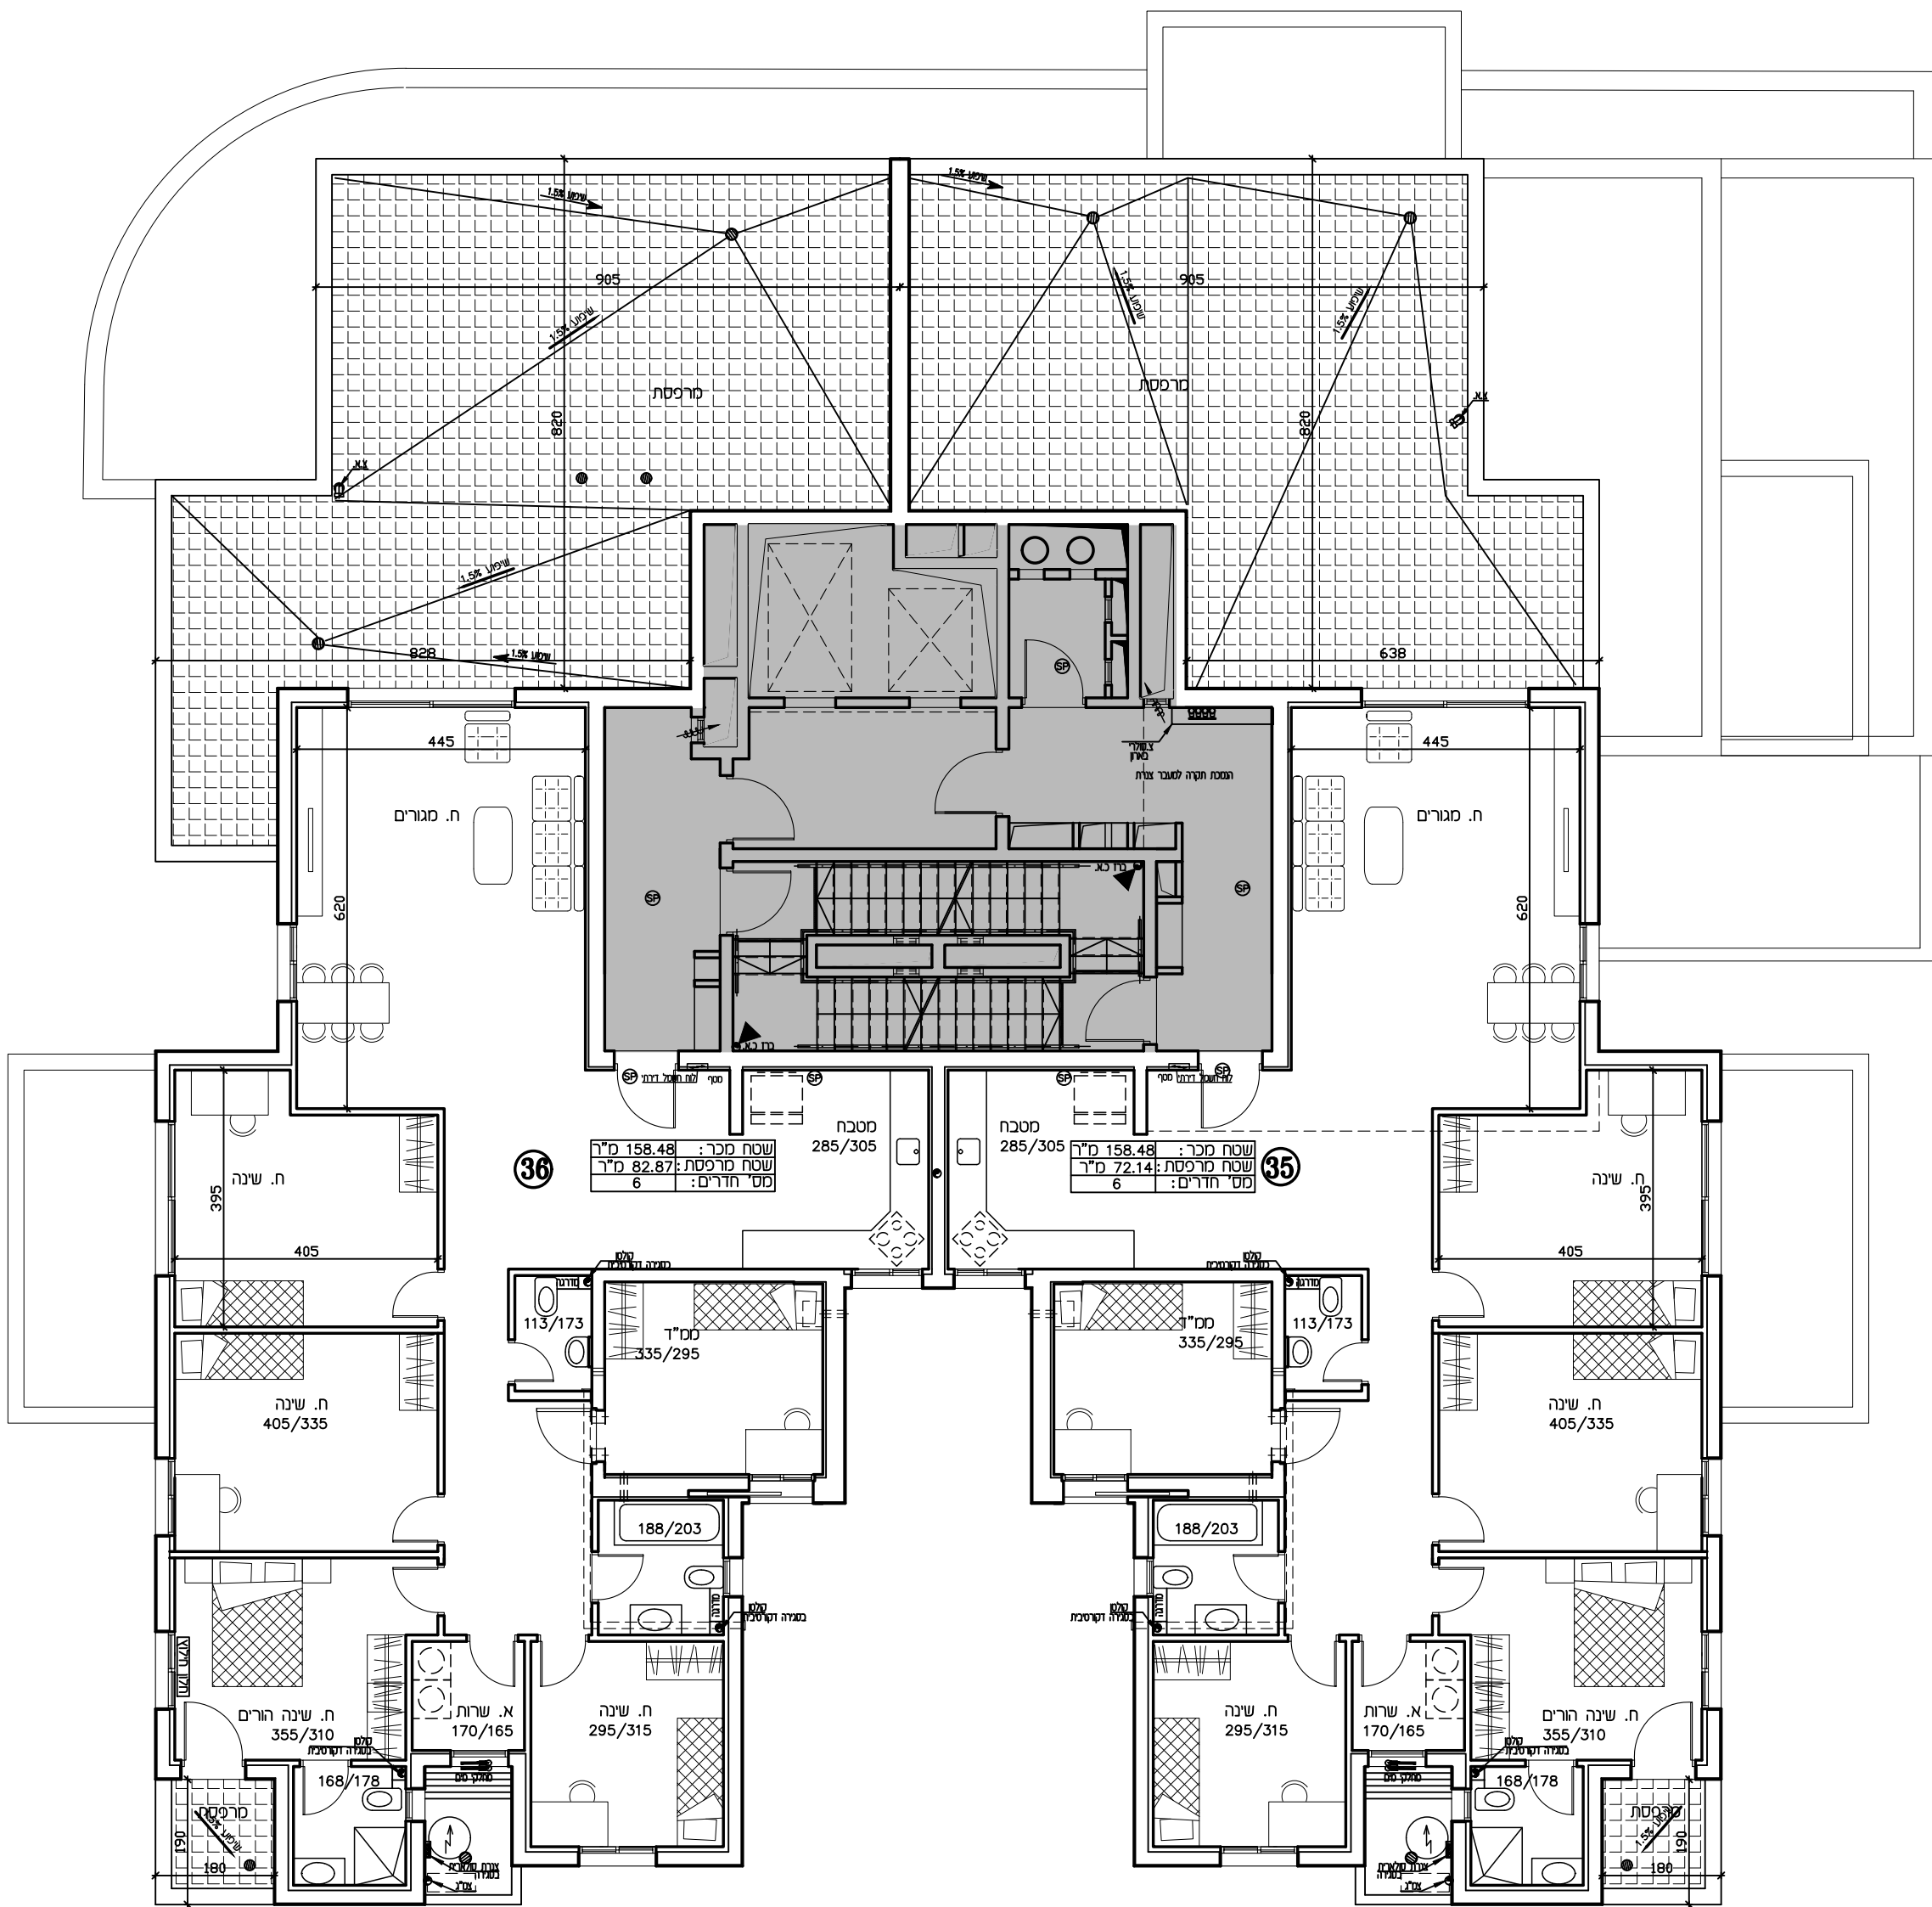

טיפוס AM
תכנית קומה 10
ק.ג. 1:100

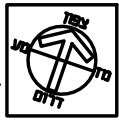


הערה:
חדרי רחצה מונמכים 1 ס"מ מגובה הריצוף של הדירה

טיפוס AM

ע.אהרון
פרויקטים למסחר ומגורים

יתכנו שינויים בהתאם לדרישות הרשויות, היועצים והחברה.

קומה 10	ראשון לציון – נוריות – מגרש 128 – עופר אהרון	מהדורה: 13 תאריך: 04.11.25
---------	--	-------------------------------

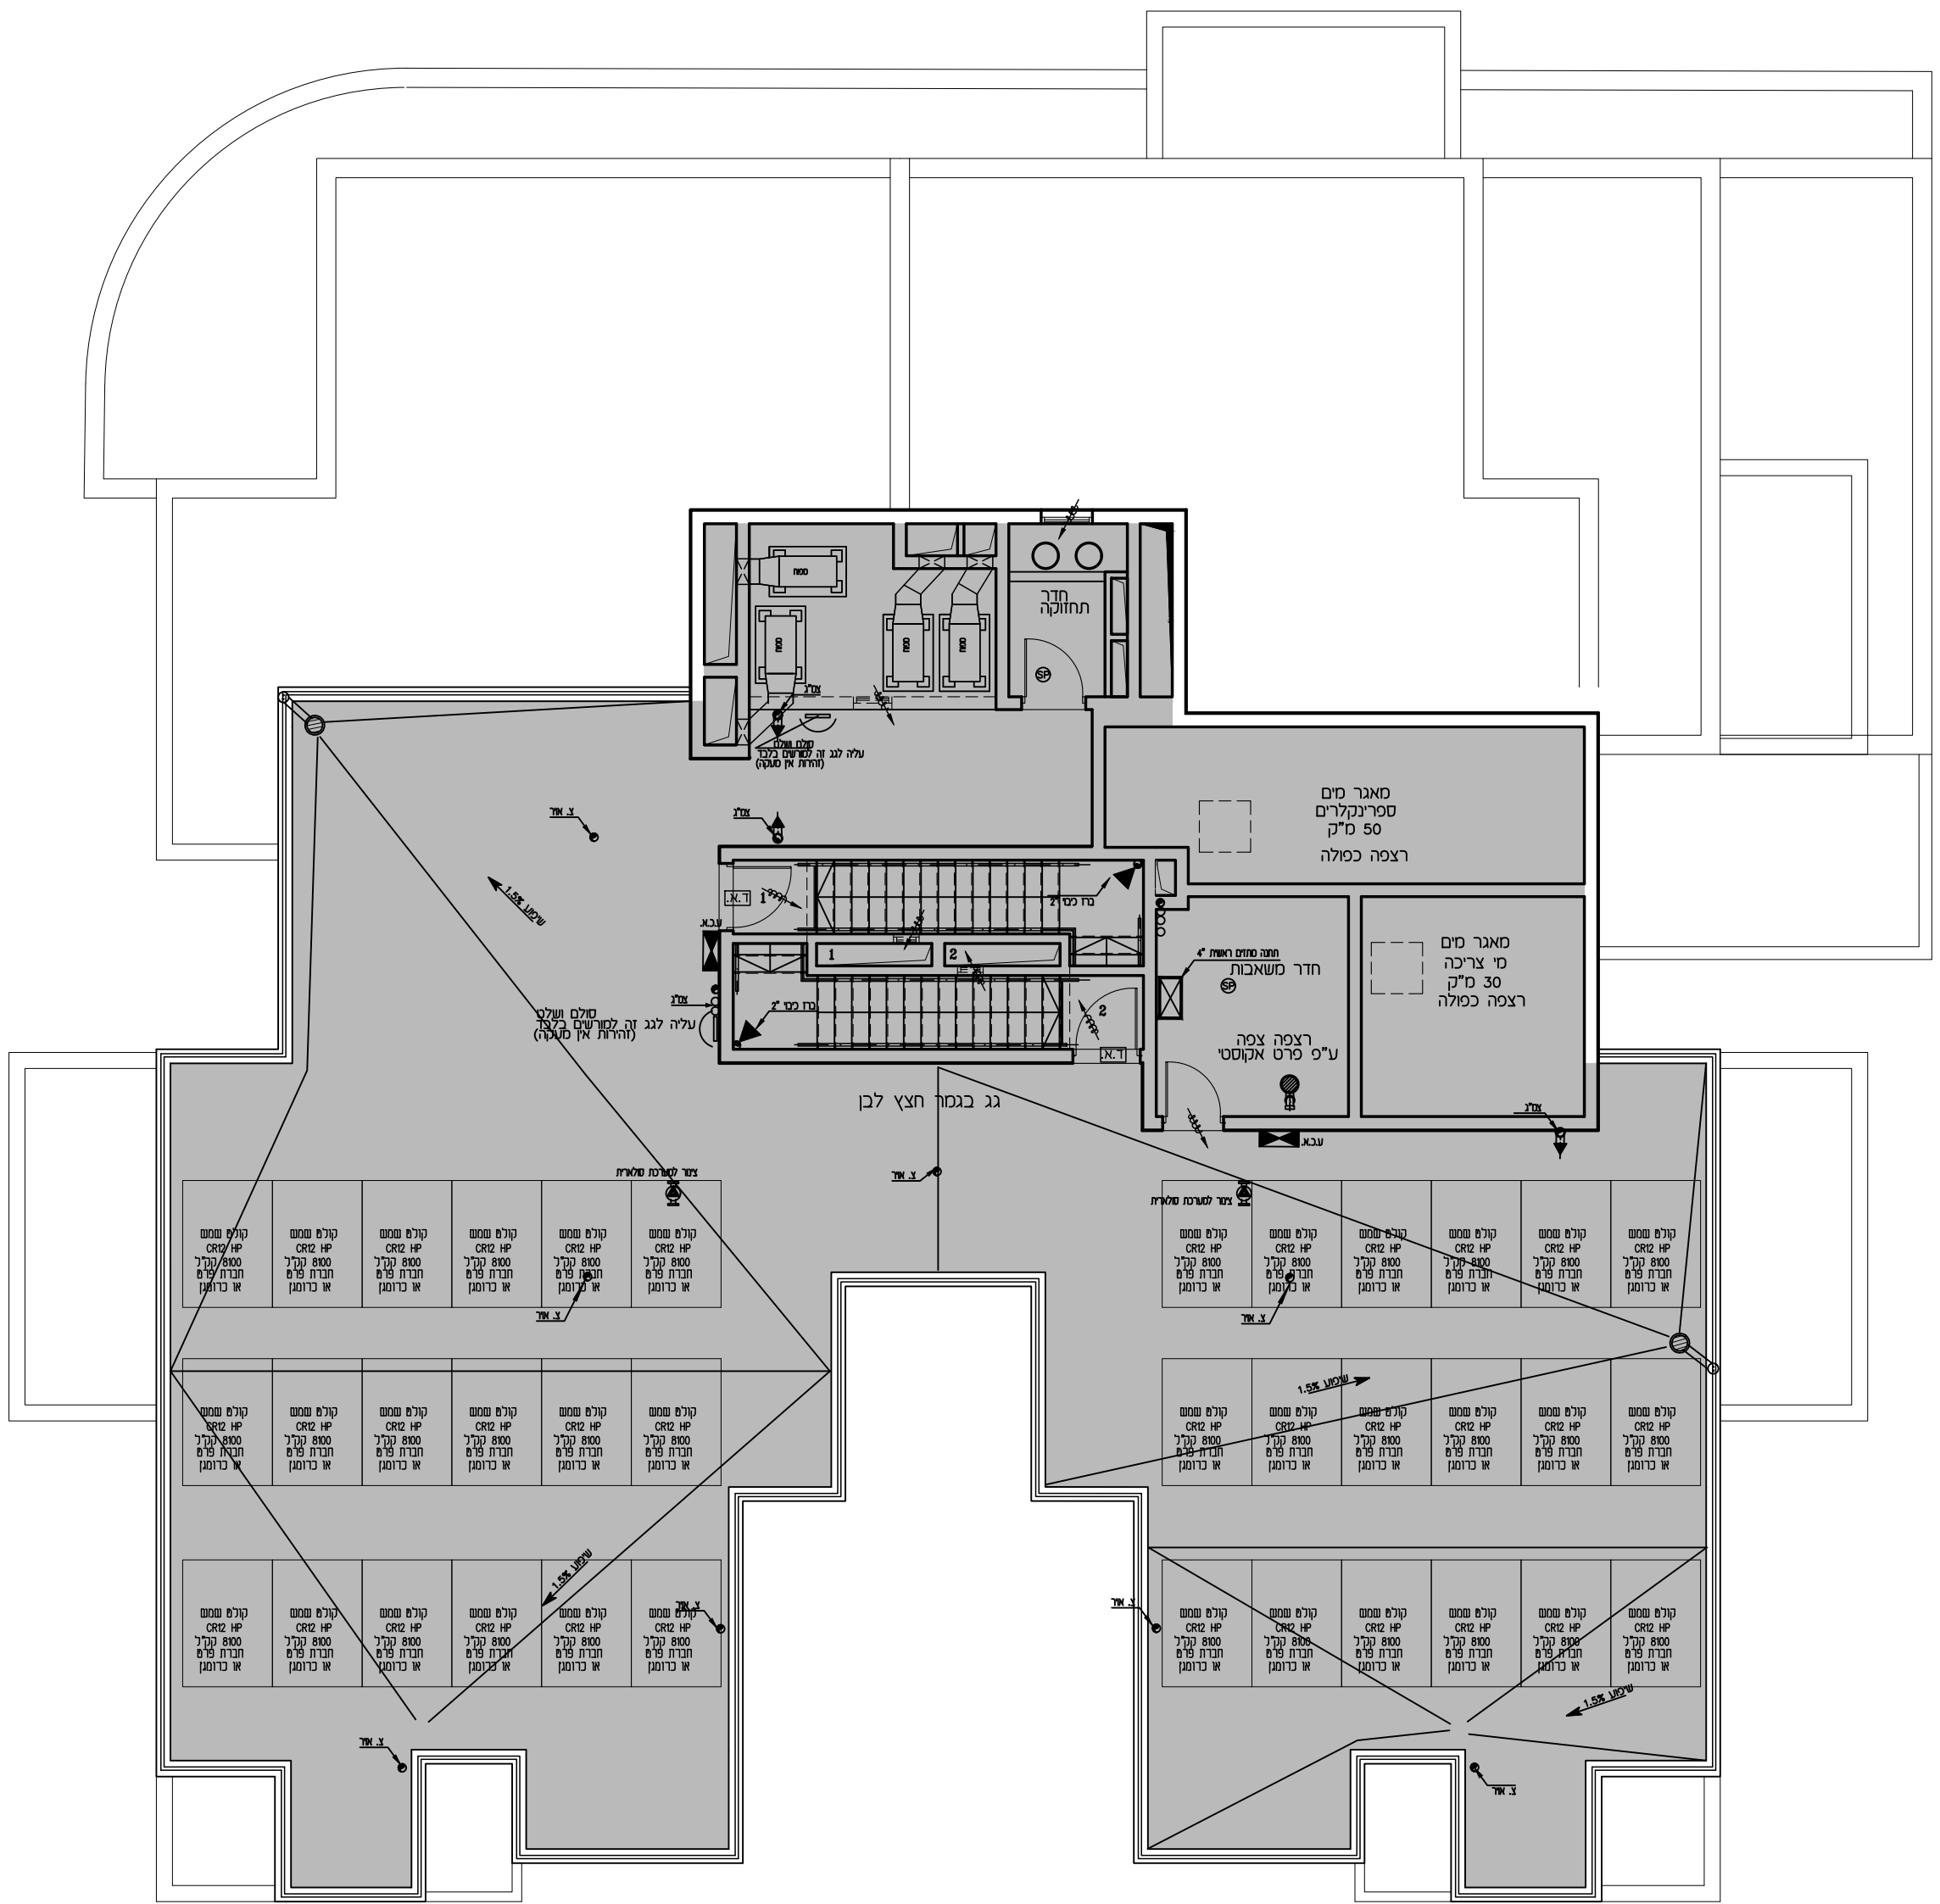

טיפוס AM
תכנית גג
ק.מ. 1:100



טיפוס AM



יתכנו שינויים בהתאם לדרישות הרשויות, היועצים והחברה.

קומת גג	ראשון לציון – נוריות – מגרש 128 – עופר אהרון	מסדורה: 13
		תאריך: 04.11.25