


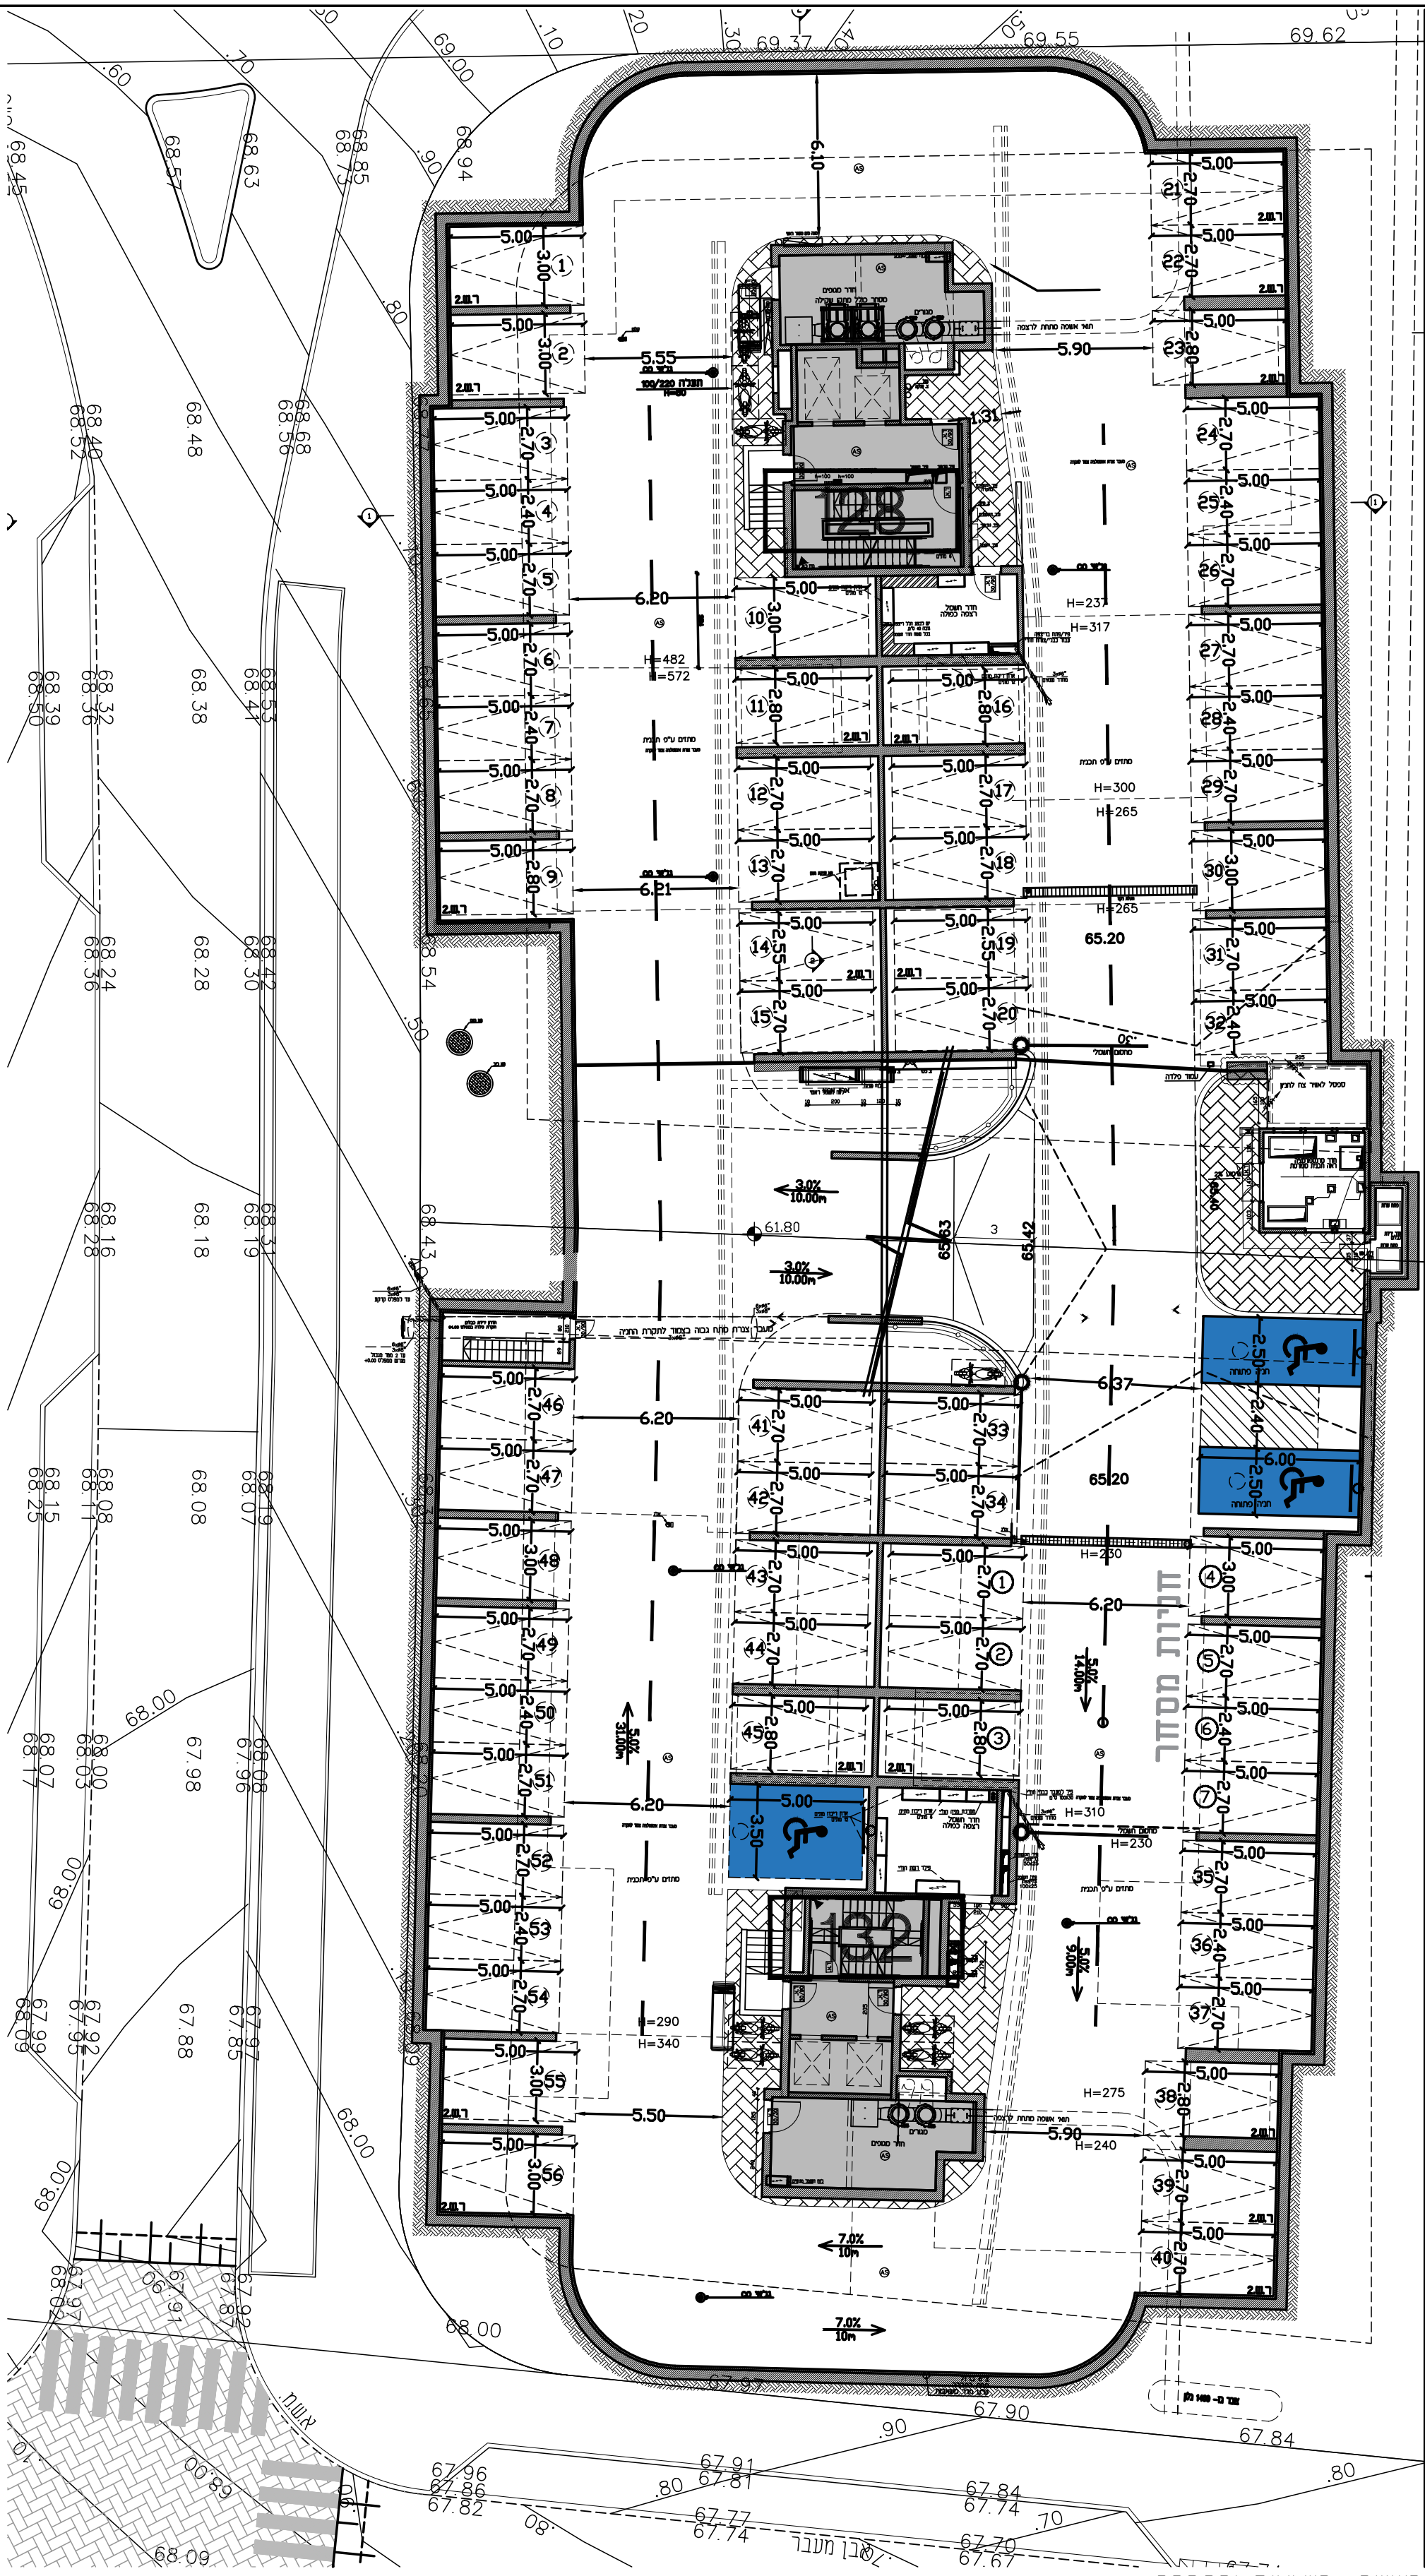


מגרש 128-132
תכנית קומת חניה-1
ק.מ. 1:200




מגרשים 128-132
תכנית קומת חניה-1
ק.מ. 1:200

יתכנו שינויים בהתאם לדרישות הרשויות, היועצים והחברה.

מחזור: 13	ראשון לציון - נוריות - מגרש 132 - עופר אהרון	קומת חניון -1
תאריך: 04.11.25		

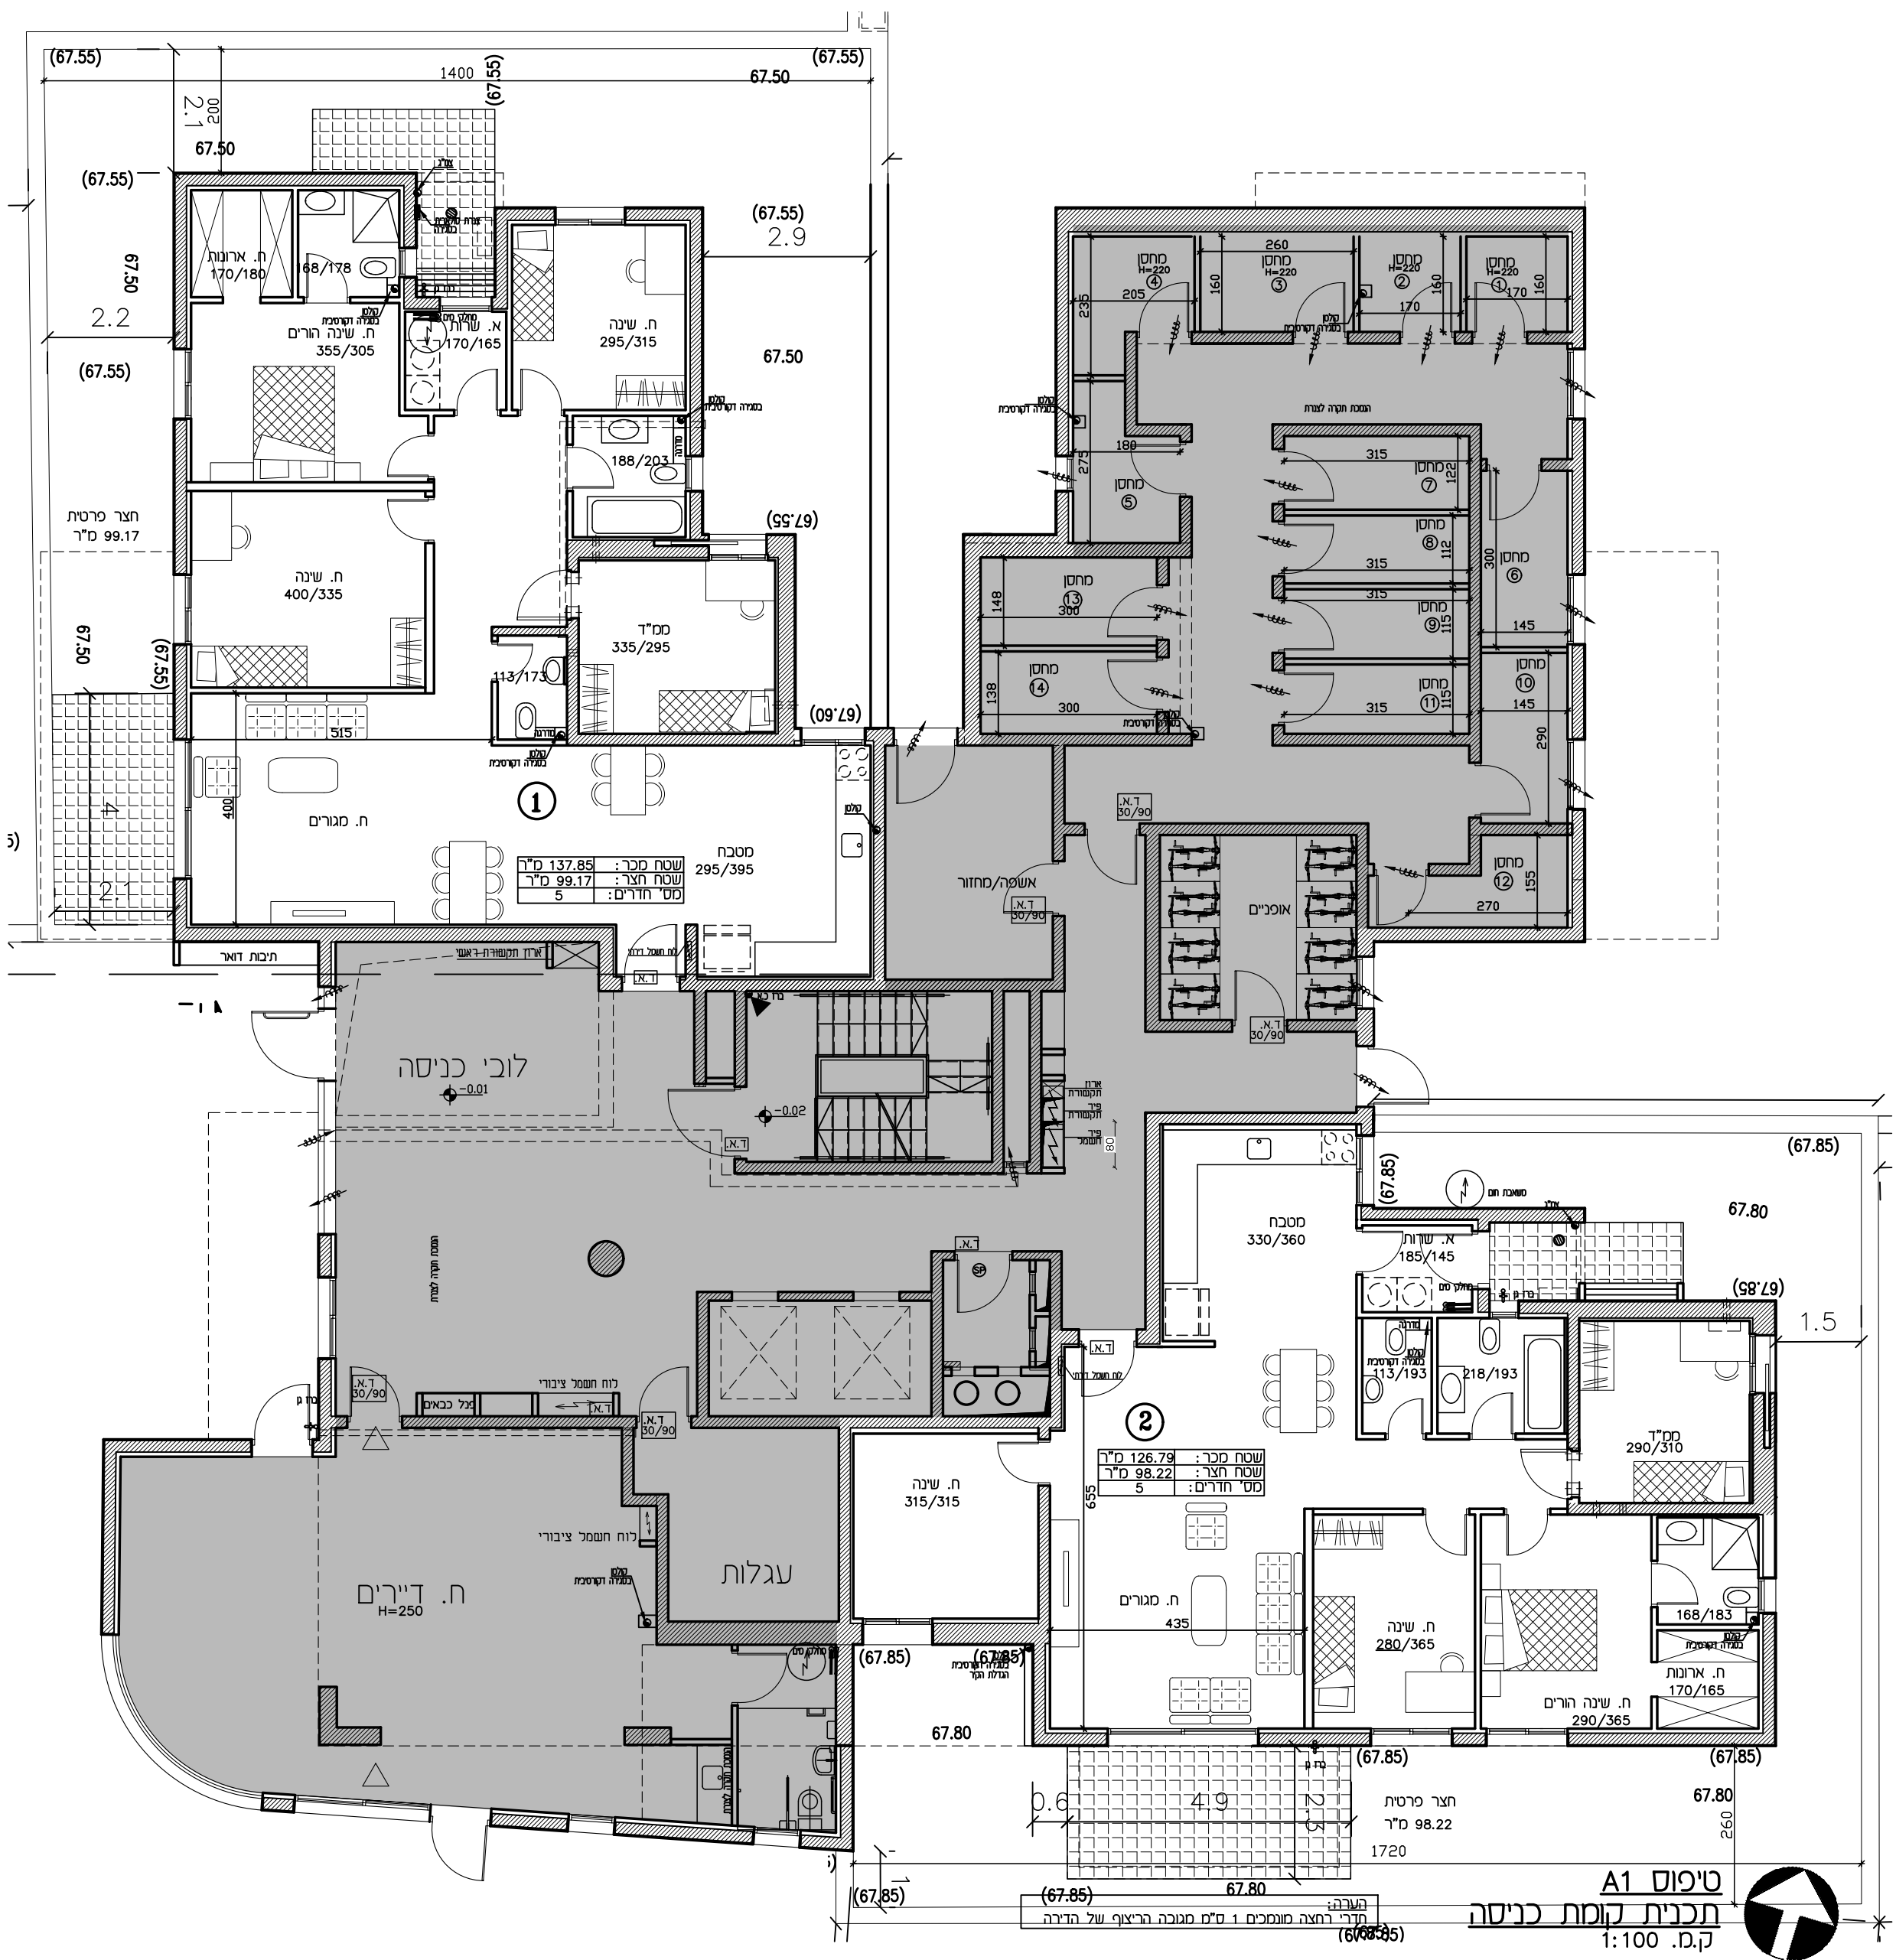

ט"פוס A1
תכנית קומת כניסה
ק.ד. 1:100

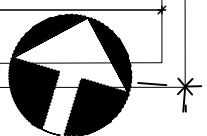

ט"פוס A1



יתכנו שינויים בהתאם לדרישות הרשויות, היועצים והחברה.

ראשון לציון – נוריות – מגרש 132 – עופר אהרון

קומת כניסה

מהדורה: 13
תאריך: 04.11.25



טיפוס A1
תכנית קומה 1
ק.מ. 1:100



הערה:
חודר רחצה מונמכים 1 ט"ם מגובה הריצוף של הידיה

טיפוס A1




יתכנו שינויים בהתאם לדרישות הרשויות, היועצים והחברה.

ראשון לציון – נוריות – מגרש 132 – עופר אהרון

קומה 1

מהדורה: 13
תאריך: 04.11.25

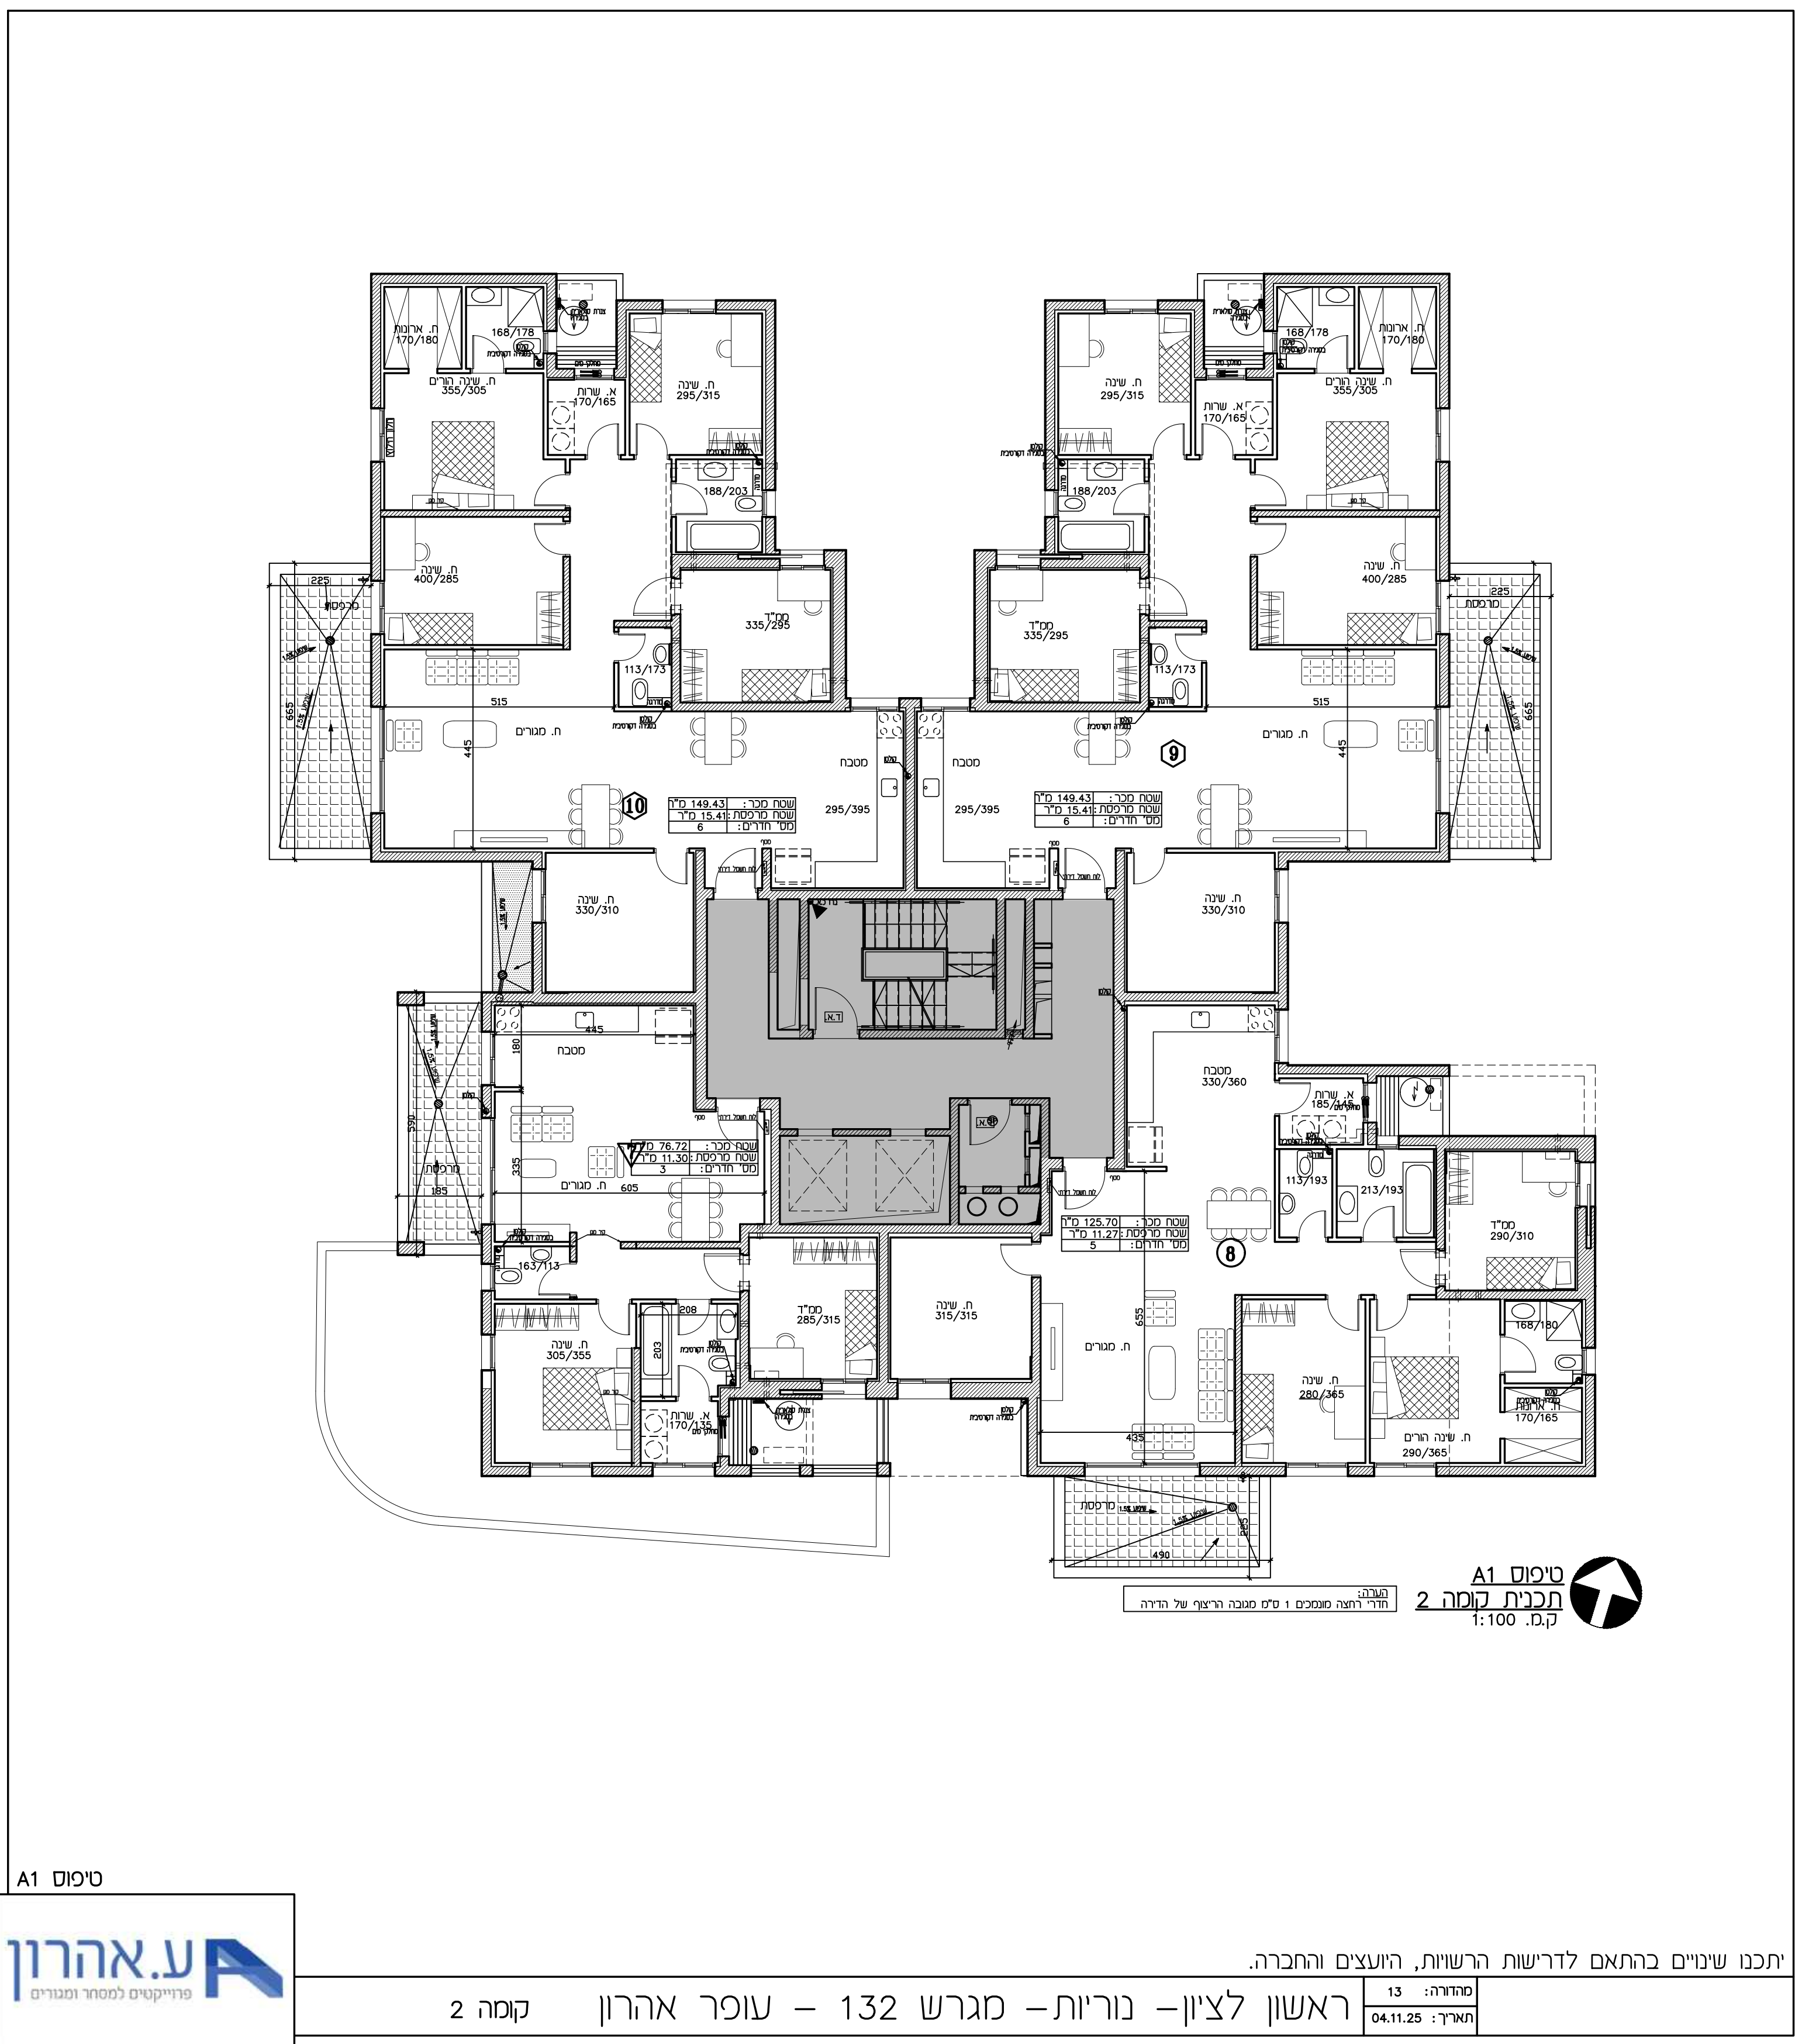

טופוס A1




יתכנו שינויים בהתאם לדרישות הרשויות, היועצים והחברה.

ראשון לציון – נוריות – מגרש 132 – עופר אהרון

קומה 2

מהדורה: 13
תאריך: 04.11.25

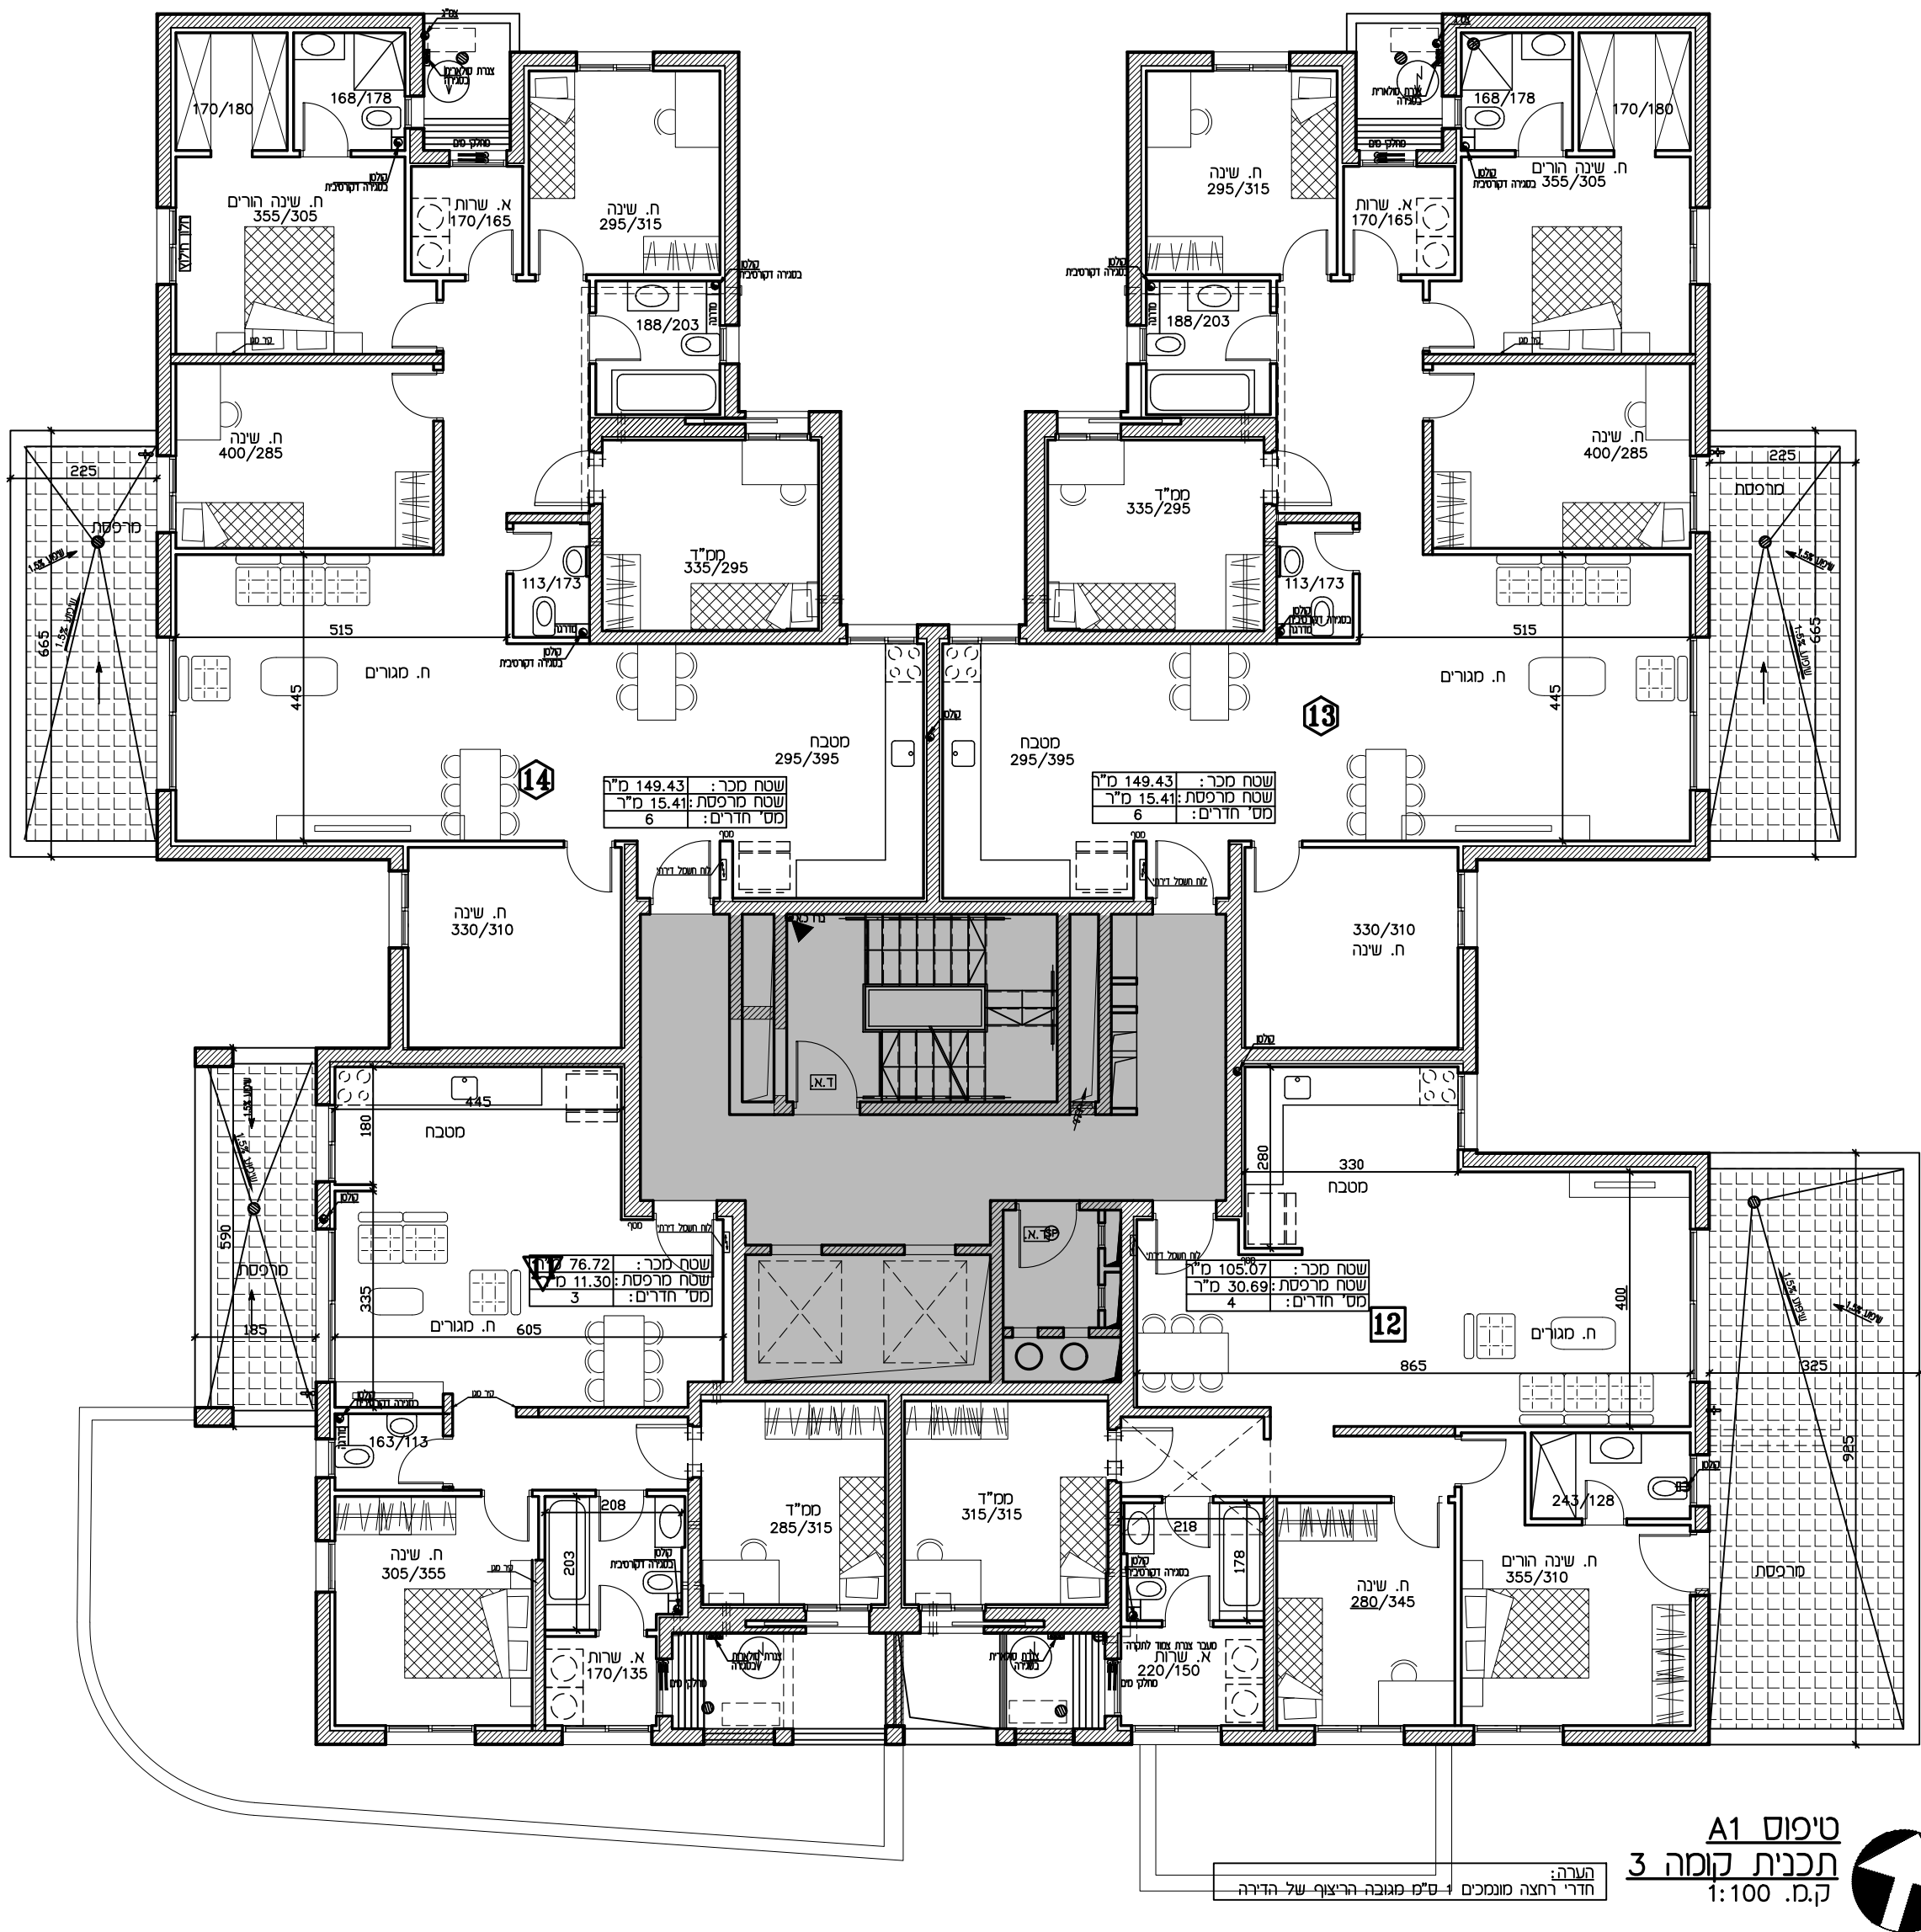

טיפוס A1
תכנית קומה 3
ק.מ. 1:100



הערה:
חדרי החצר מונמכים 1-5 ס"מ מנובה הריצוף של הידידה

טיפוס A1


ע.אהרון
פרויקטים למסחר ומגורים

יתכנו שינויים בהתאם לדרישות הרשויות, היועצים והחברה.

ראשון לציון – נוריות – מגרש 132 – עופר אהרון

קומה 3

מהדורה: 13
תאריך: 04.11.25

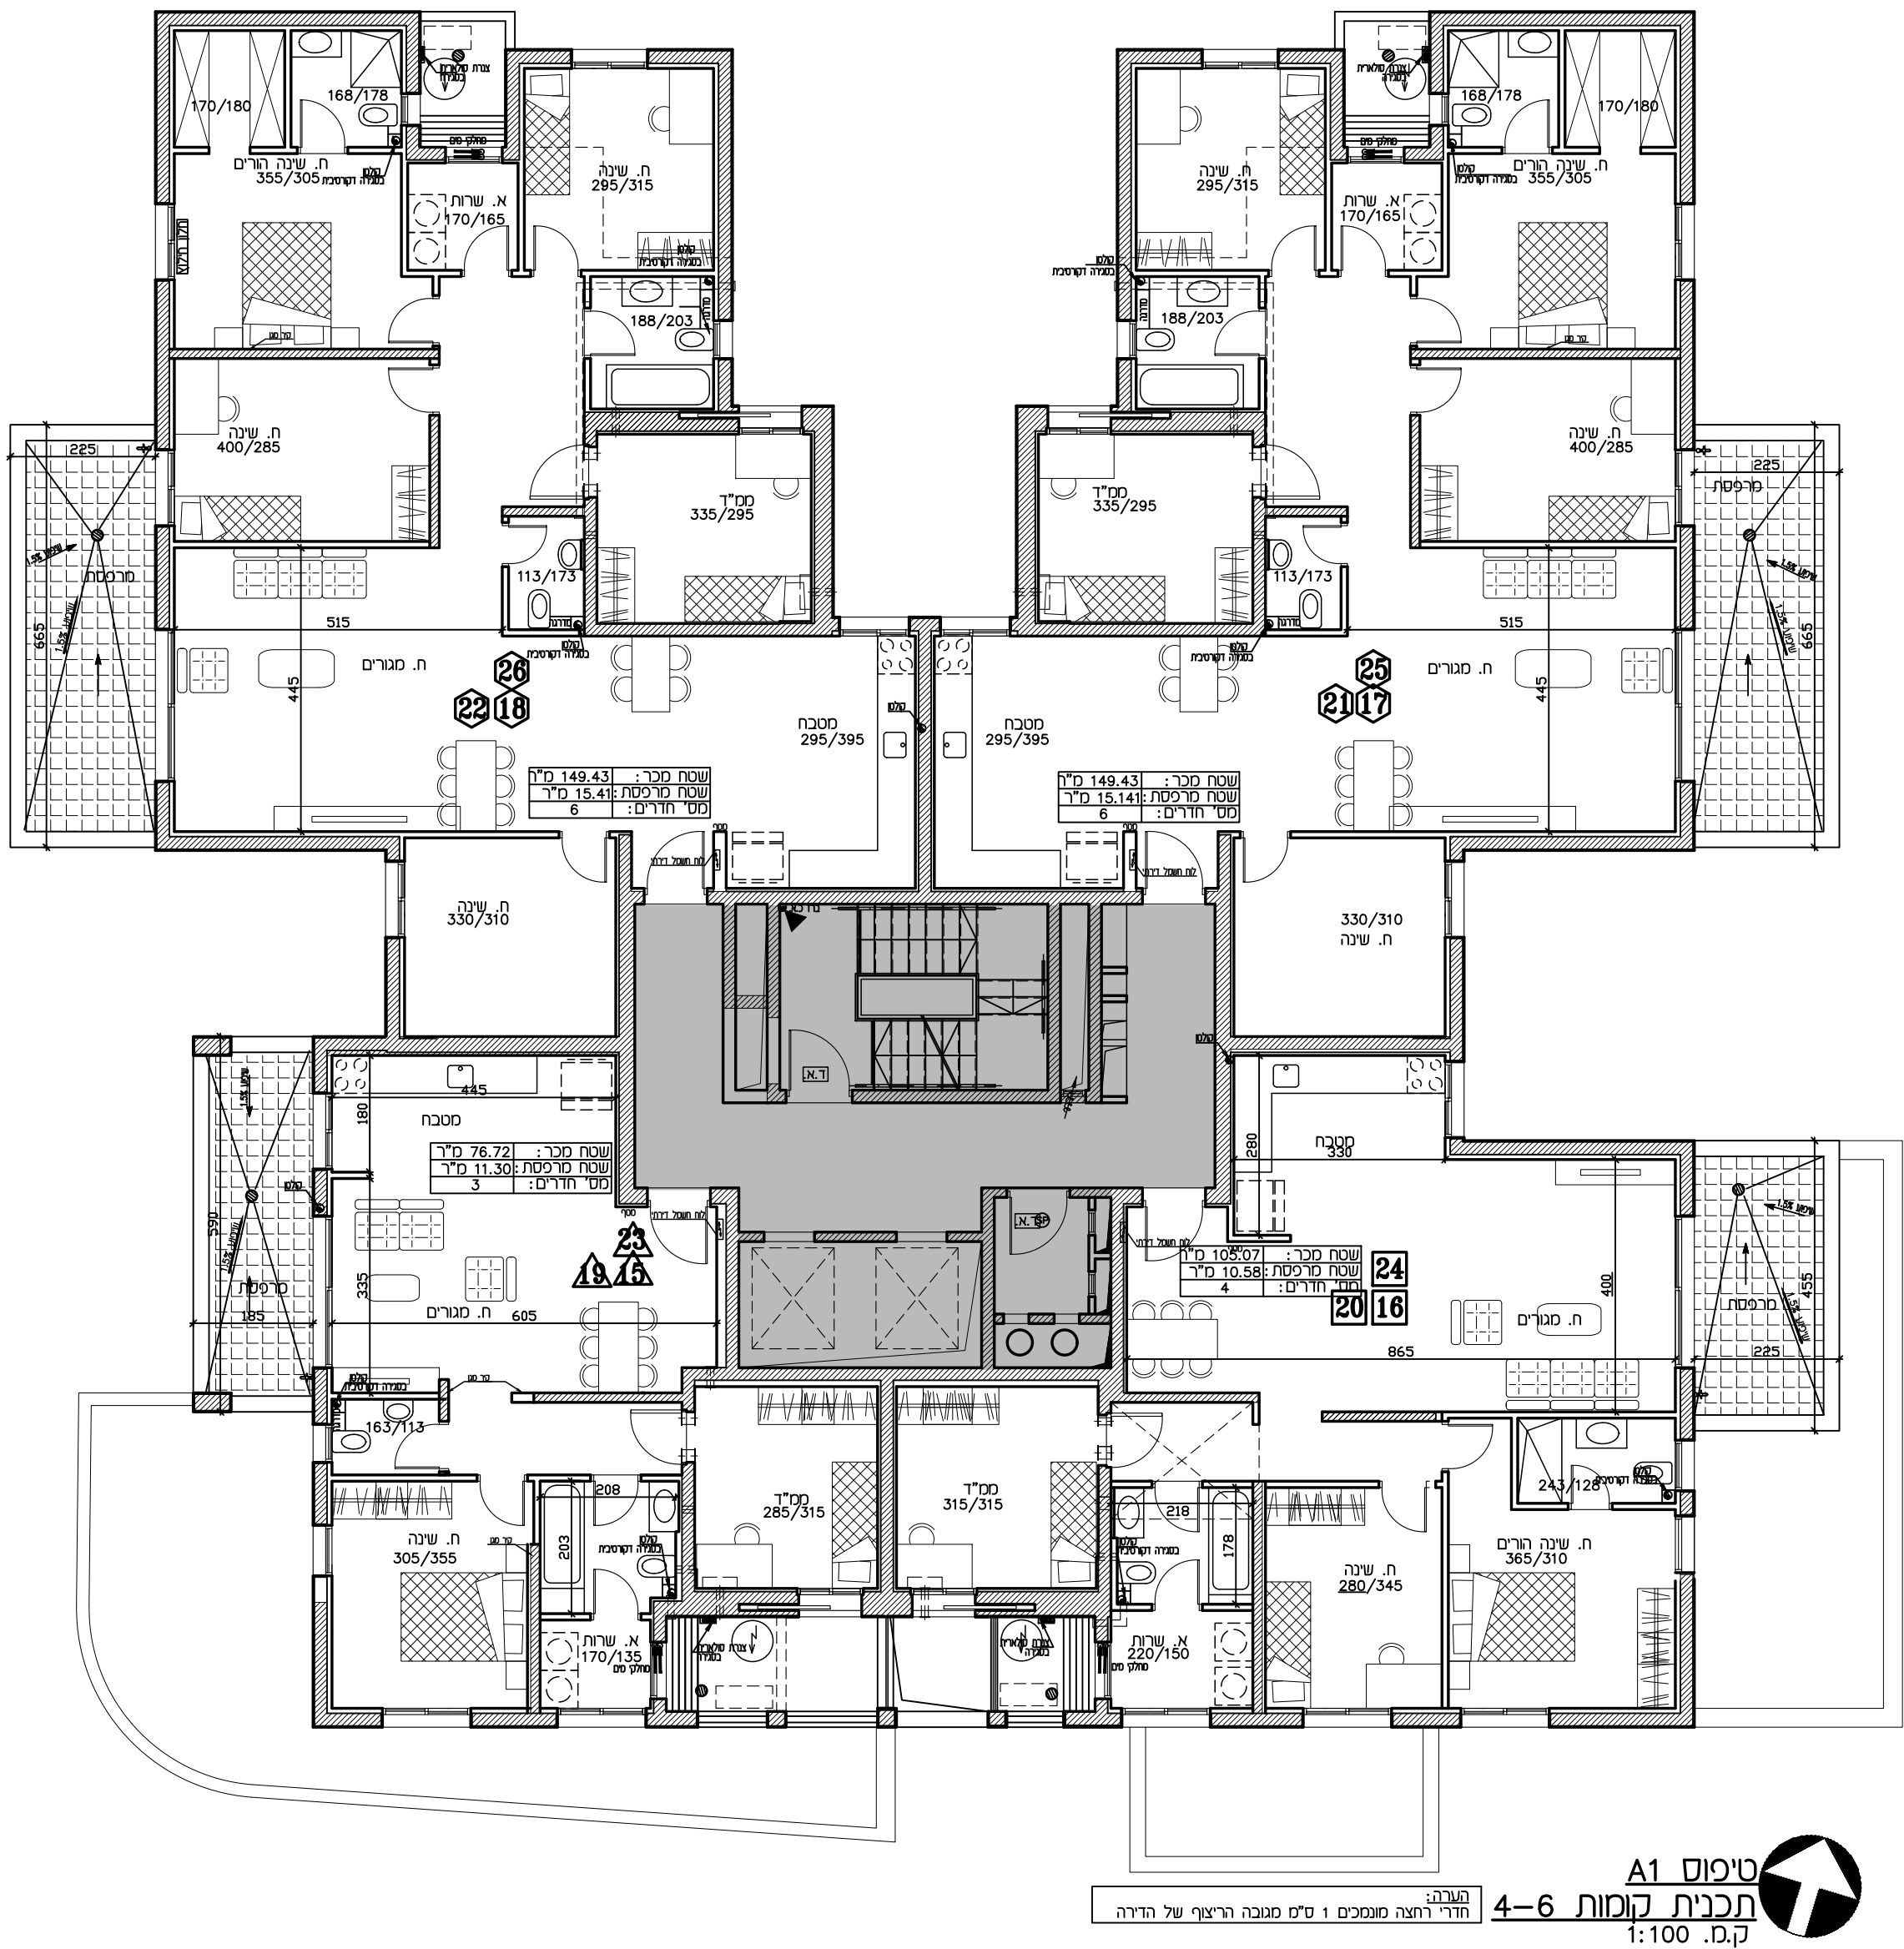


ט.פ.ס. א1



יתכנו שינויים בהתאם לדרישות הרשויות, היועצים והחברה.

ראשון לציון – נוריות – מגרש 132 – עופר אהרון קומות 4-6


מחזור: 13
תאריך: 04.11.25

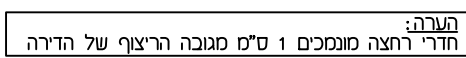

ע.אהרון
פרויקטים למסחר ומגורים

ראשון לציון – נוריות – מגרש 132 – עופר אהרון קומה 8

מהדורה: 13
תאריך: 04.11.25

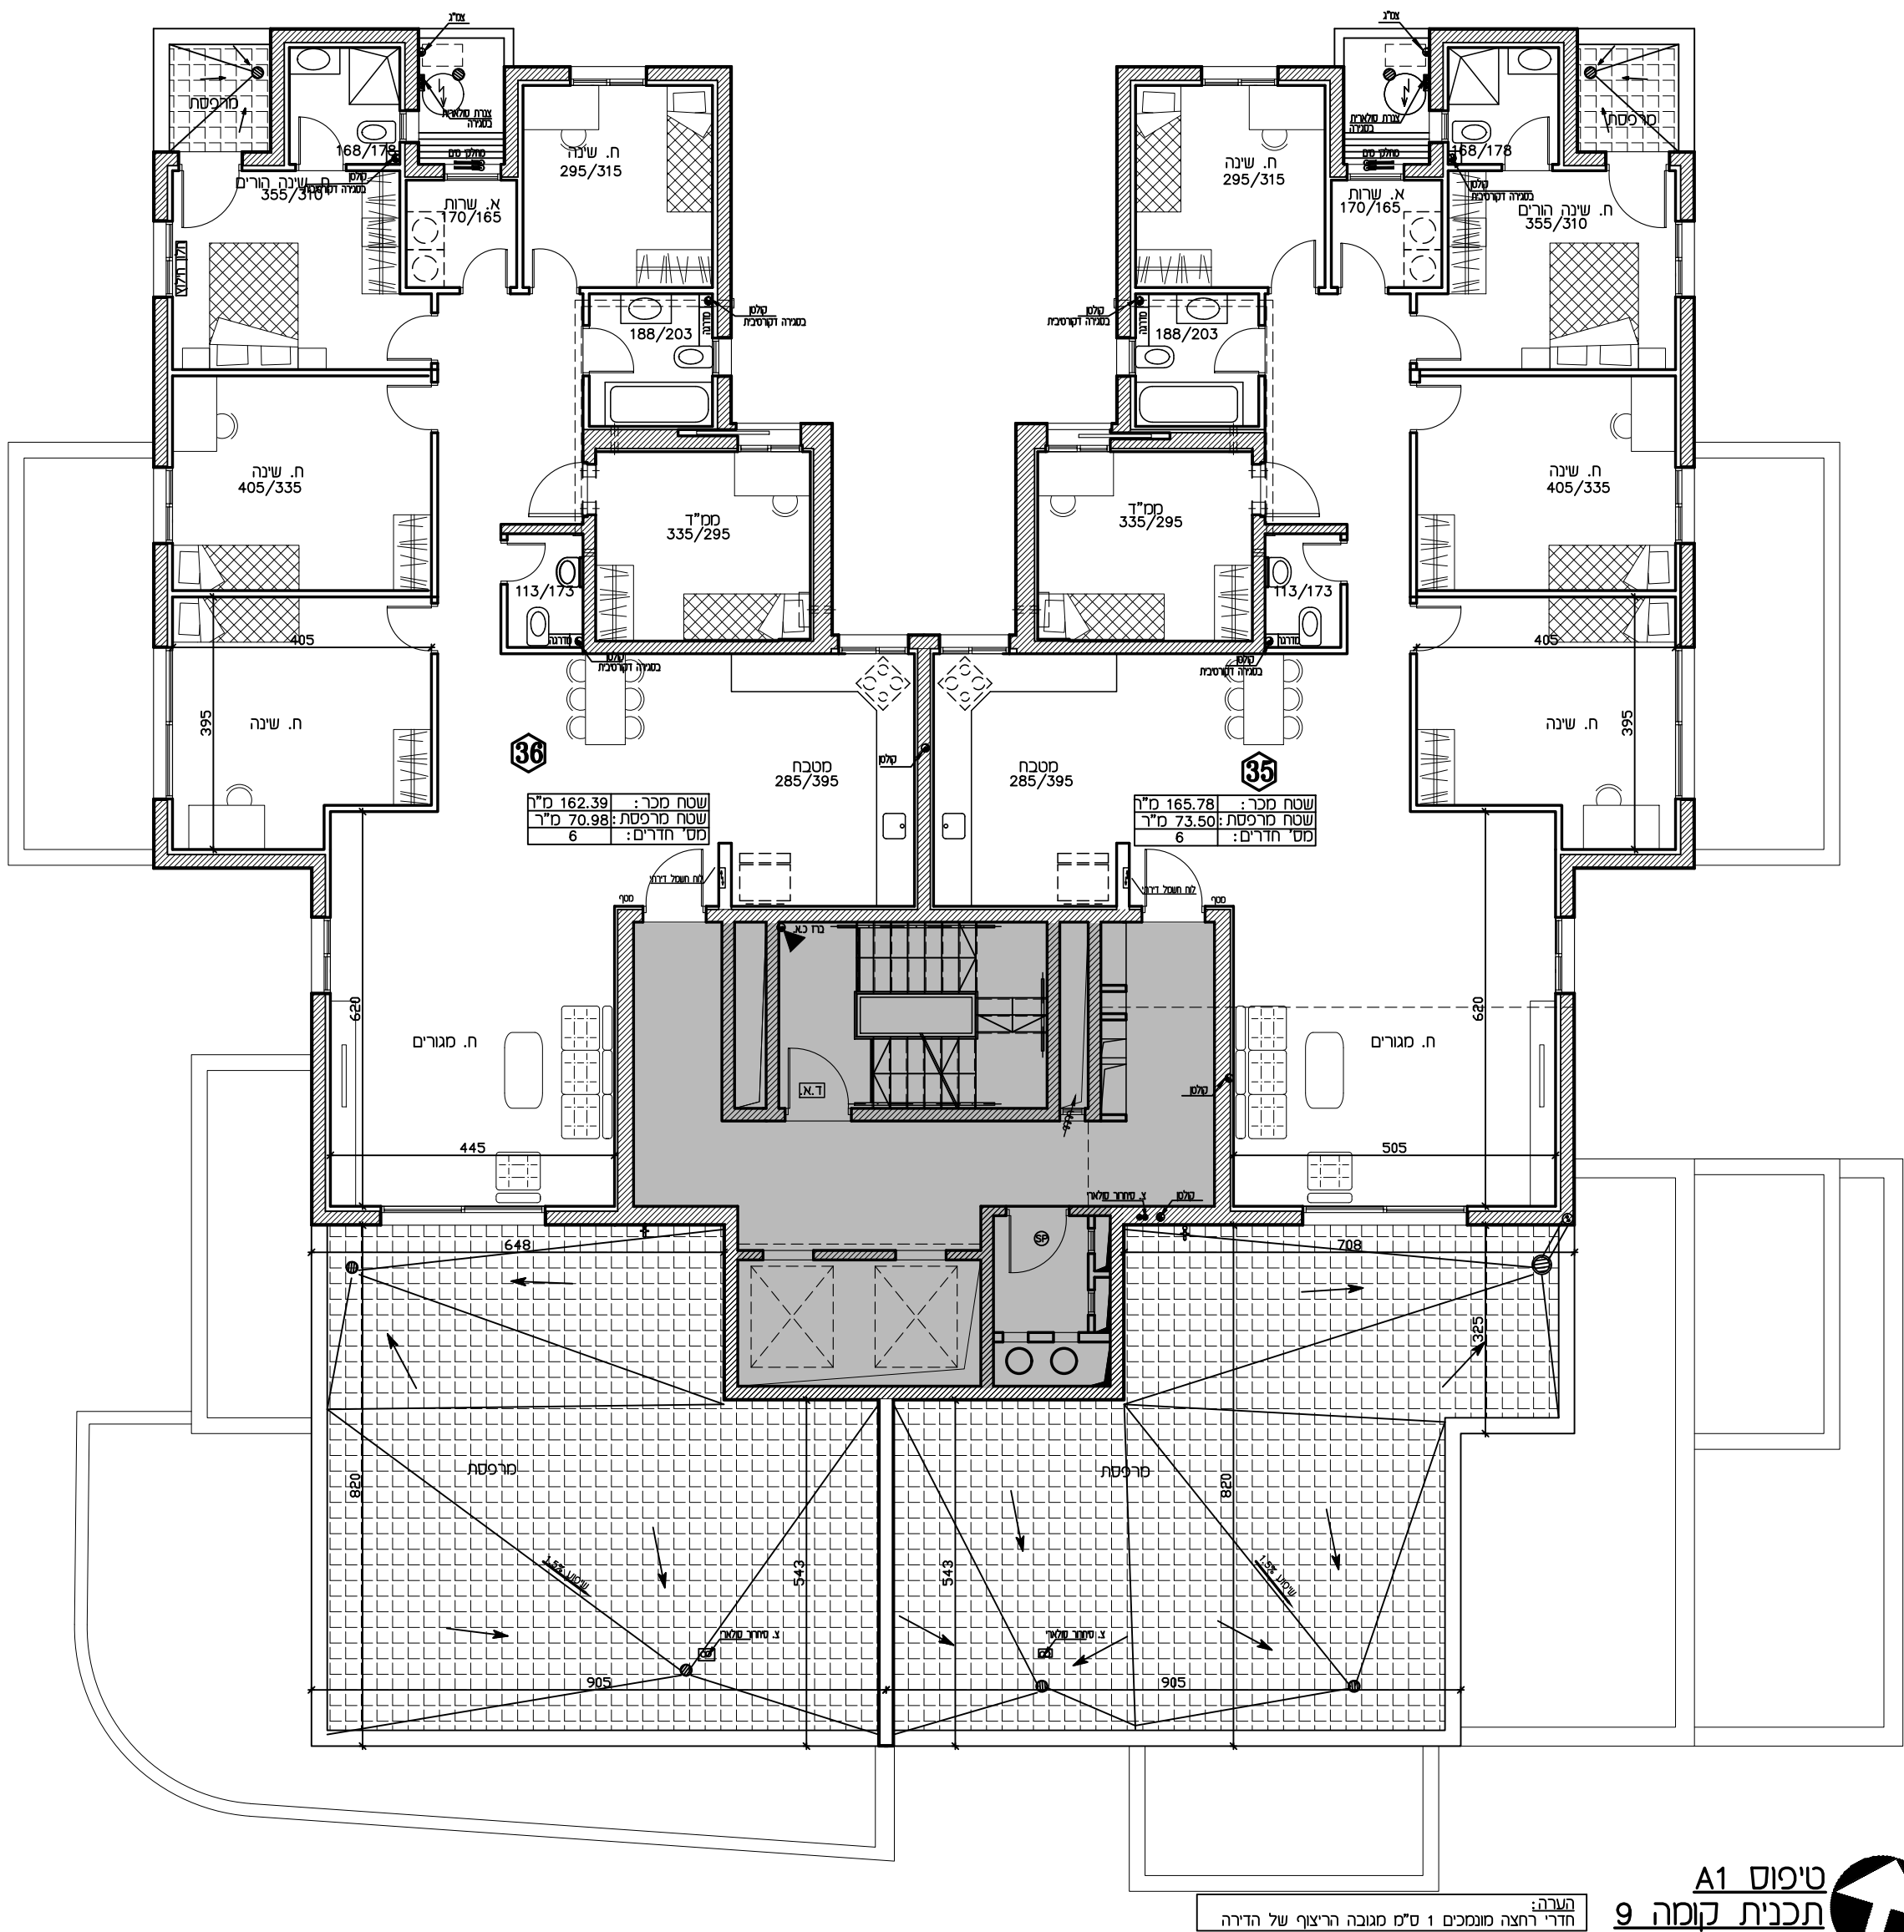

ט"פוס A1
תכנית קומה 9
ק.מ. 1:100

ט"פוס A1


ע.אהרון
פרויקטים למסחר ומגורים

יתכנו שינויים בהתאם לדרישות הרשויות, היועצים והחברה.


ראשון לציון – נוריות – מגרש 132 – עופר אהרון

קומה 9

מהדורה: 13
תאריך: 04.11.25

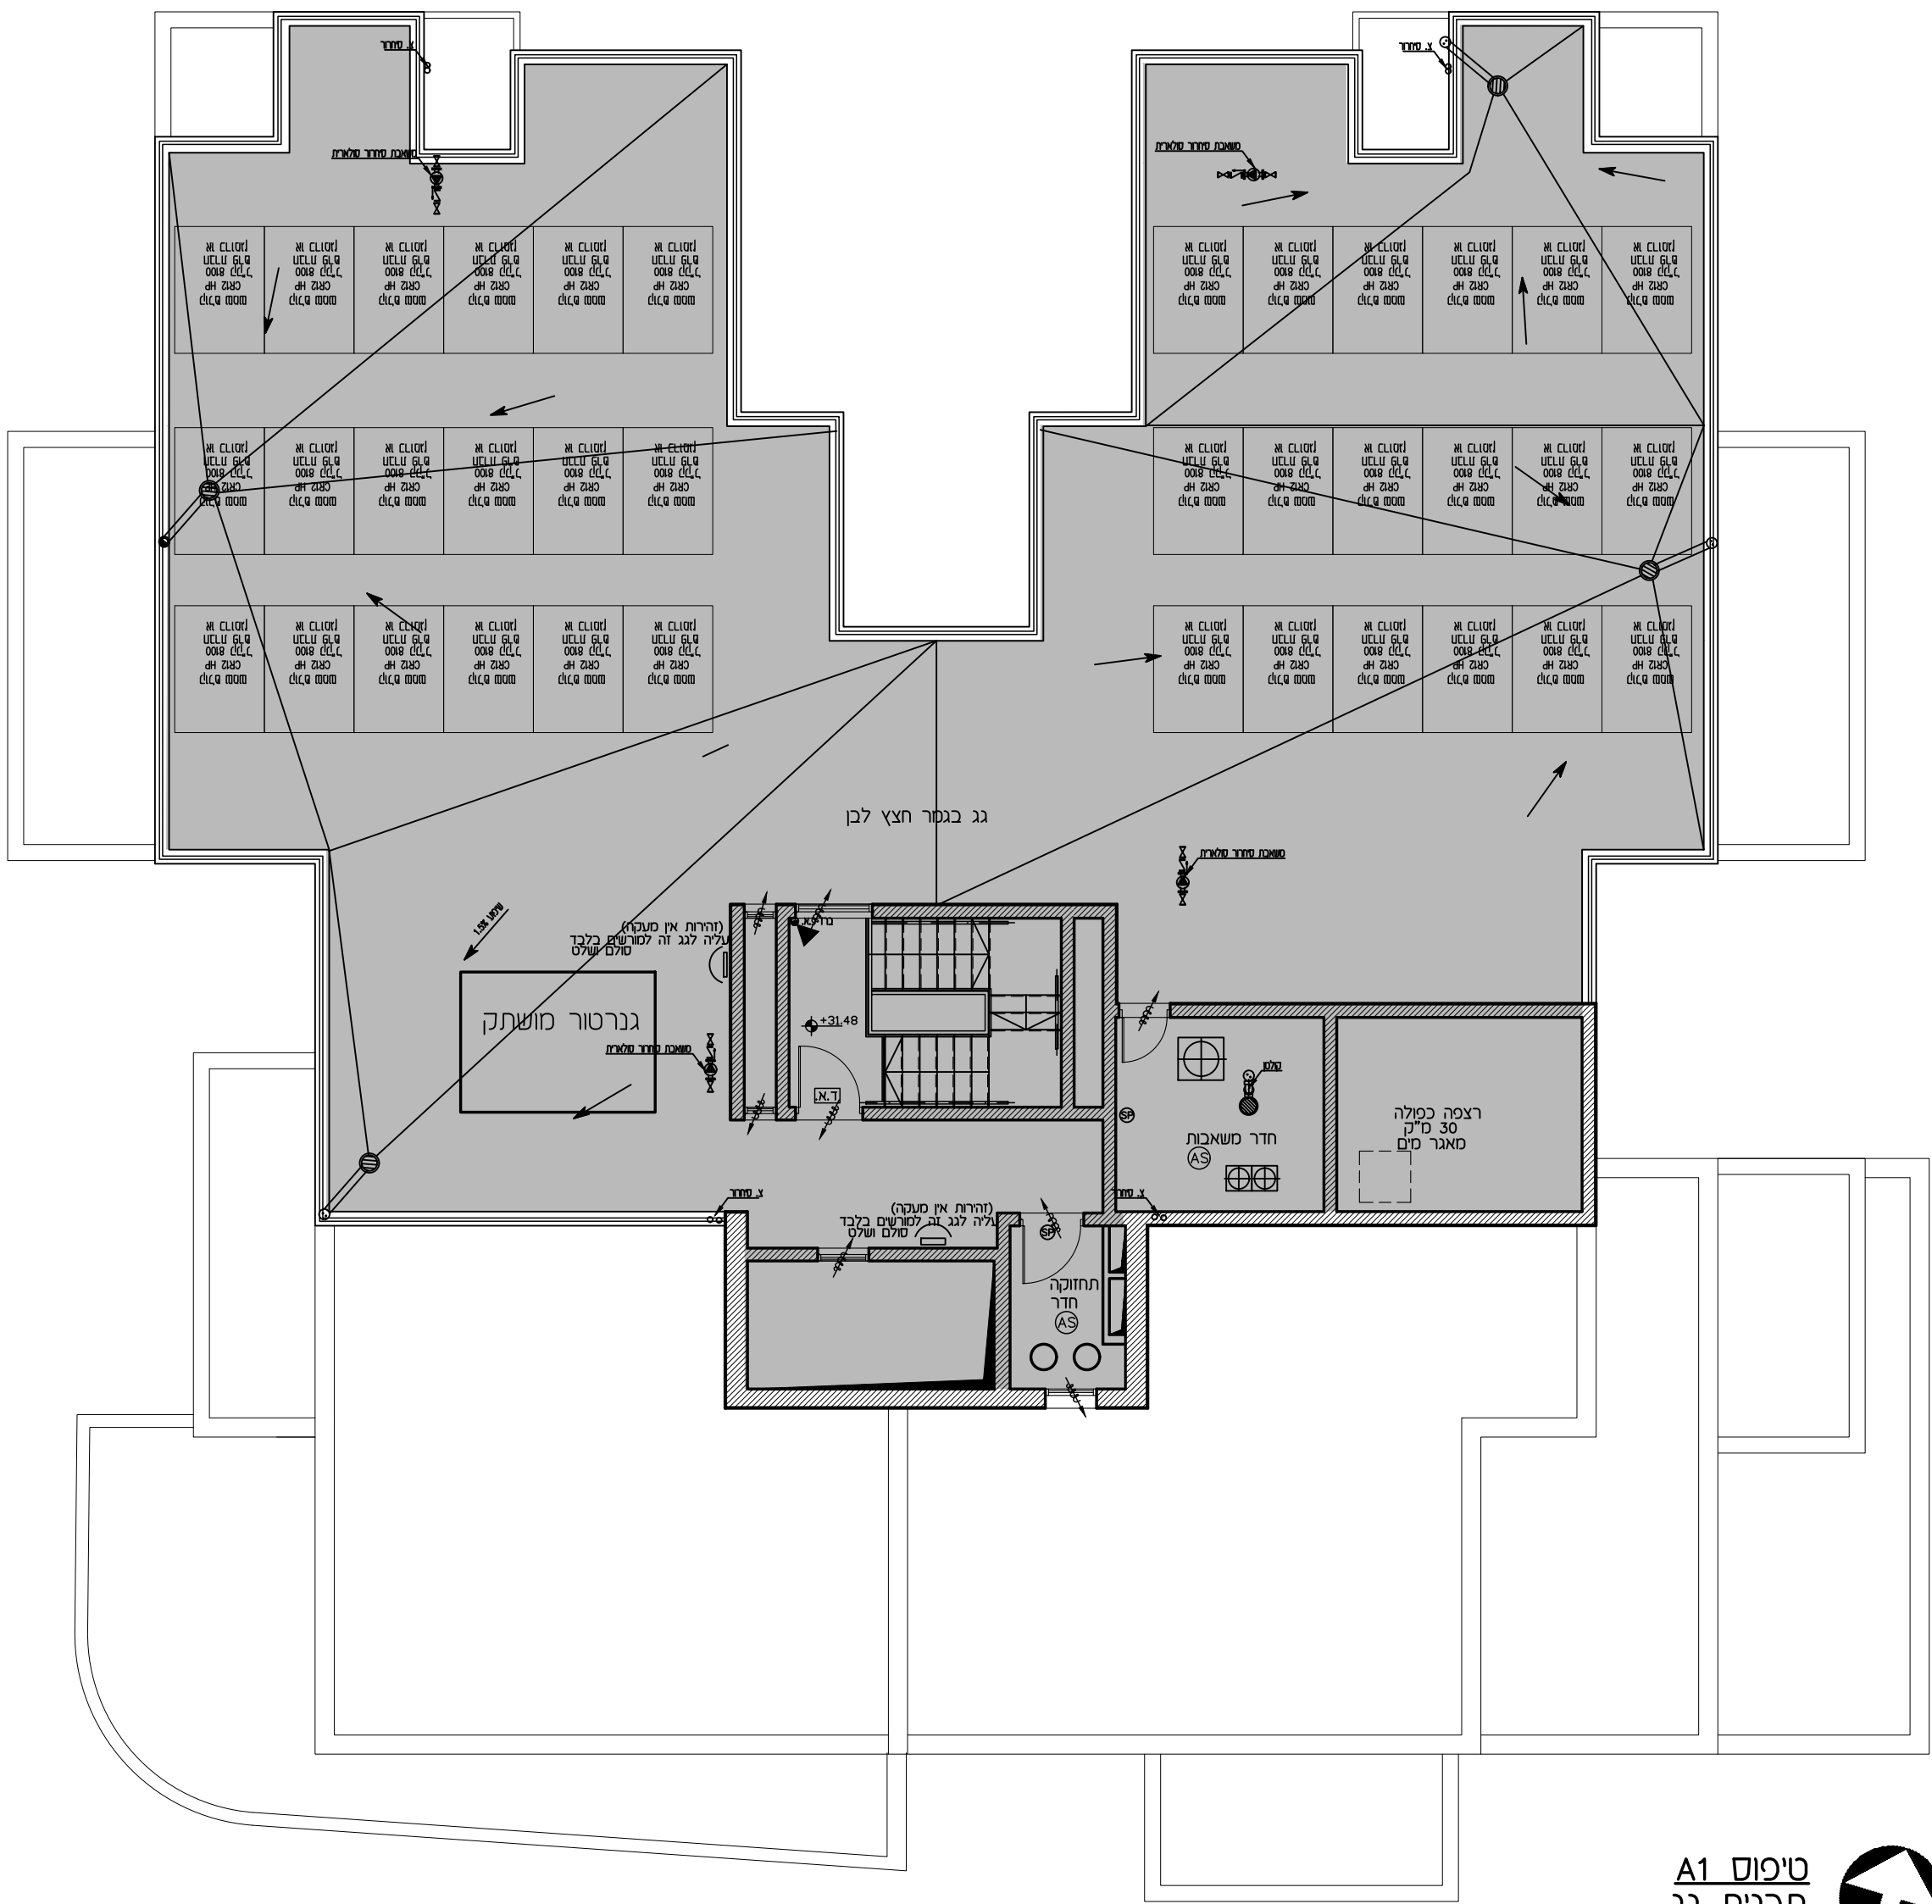

טיפוס A1
תכנית גג
ק.מ. 1:100

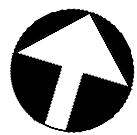

טיפוס A1



יתכנו שינויים בהתאם לדרישות הרשויות, היועצים והחברה.

ראשון לציון – נוריות – מגרש 132 – עופר אהרון קומת גג

מחזור: 13
תאריך: 04.11.25